



凡例	
名称	
	ブロック積み擁壁
	法面勾配
	重力式擁壁
	切り土
	盛り土
	30度以下の法面
	開発区域

造成計画平面図 S=1/500

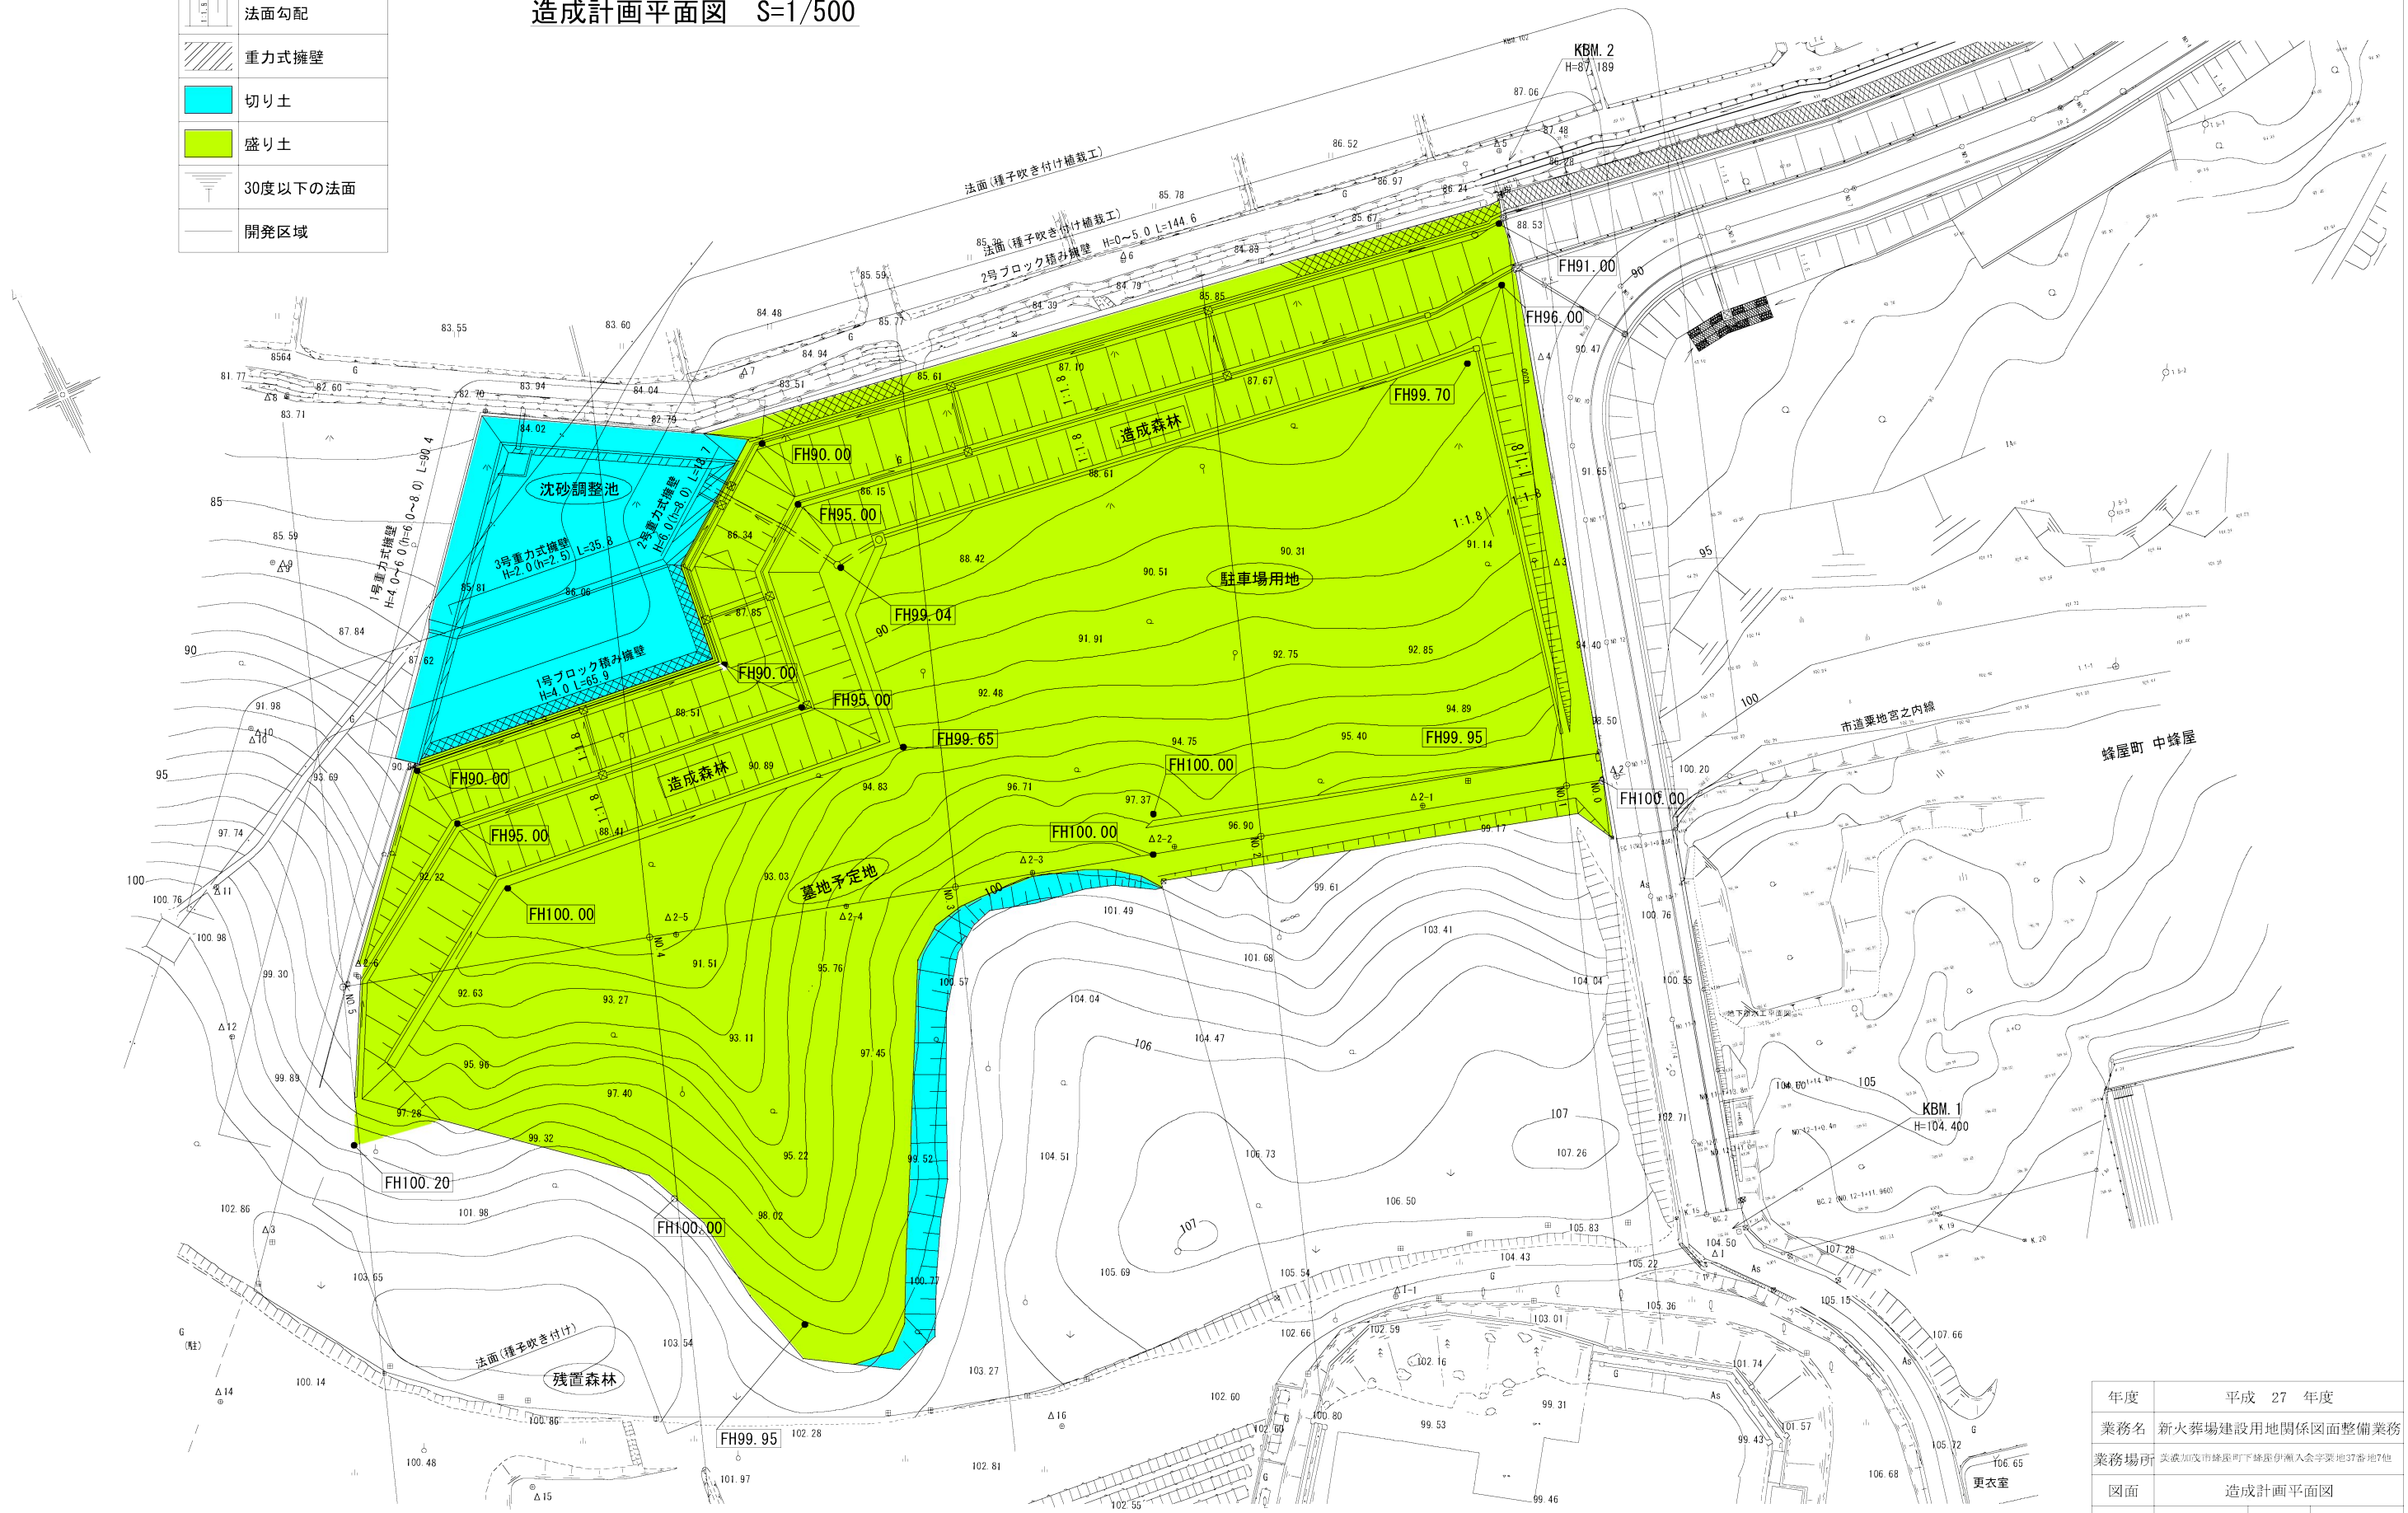


年度	平成 27 年度		
業務名	新火葬場建設用地関係図面整備業務		
業務場所	美濃加茂市蜂屋町下蜂屋伊瀬入会字栗地37番地7他		
図面	造成計画平面図		
縮尺	1/500	図面番号	5
所属	可茂衛生施設利用組合		

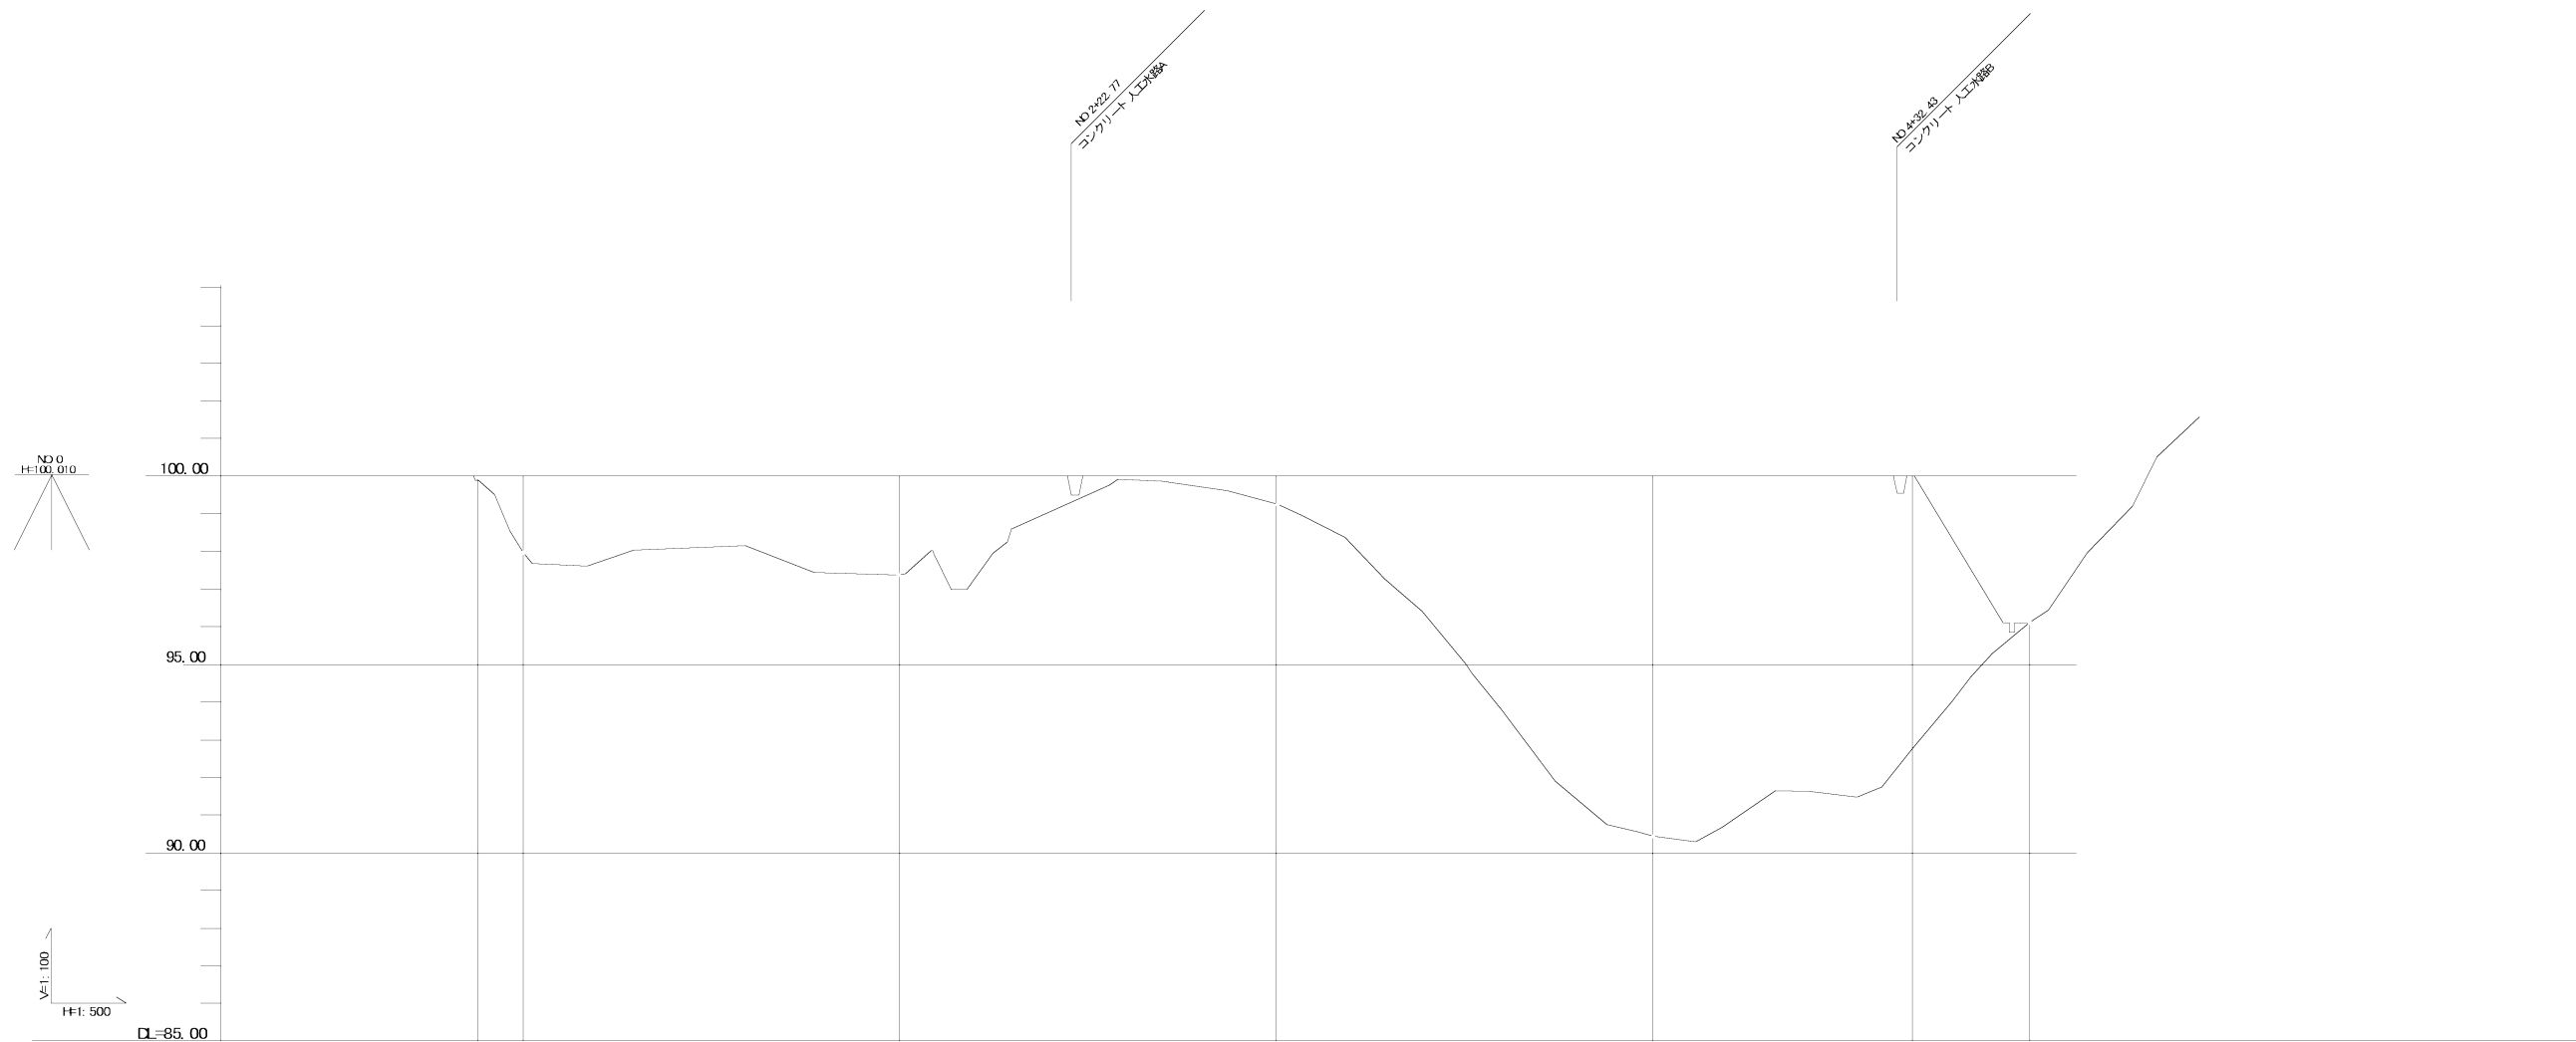


計	勾配	100.00		i=0.00% L=156.00m		100.00		i=0.20% L=34.40m		100.00	
	盛高	2.03		2.61		0.74		9.56		0.00	
画	切高										
	地盤高	100.000	100.000	100.000	100.000	100.000	100.000	100.100	100.000	100.000	100.000
現	地盤高	99.87	97.99	97.37	96.26	90.47	96.13				
	追加距離	0.000	6.000	95.000	105.000	156.000	190.400	205.000			
況	区間距離	0.000	6.000	50.000	50.000	50.000	50.000	50.000			
	測点	NO.0	NO.1	NO.2	NO.3	NO.4		NO.5			
	曲線										

盛土断面 m
切土断面

年度	平成 27 年度	
業務名	新火葬場建設用地関係図面整備業務	
業務場所	美濃加茂市蜂屋町下蜂屋伊瀬入会宇栗地37番地7他	
図面	縦断面	
縮尺	V=1:100 H=1:500	図面番号 11
所属	可茂衛生施設利用組合	

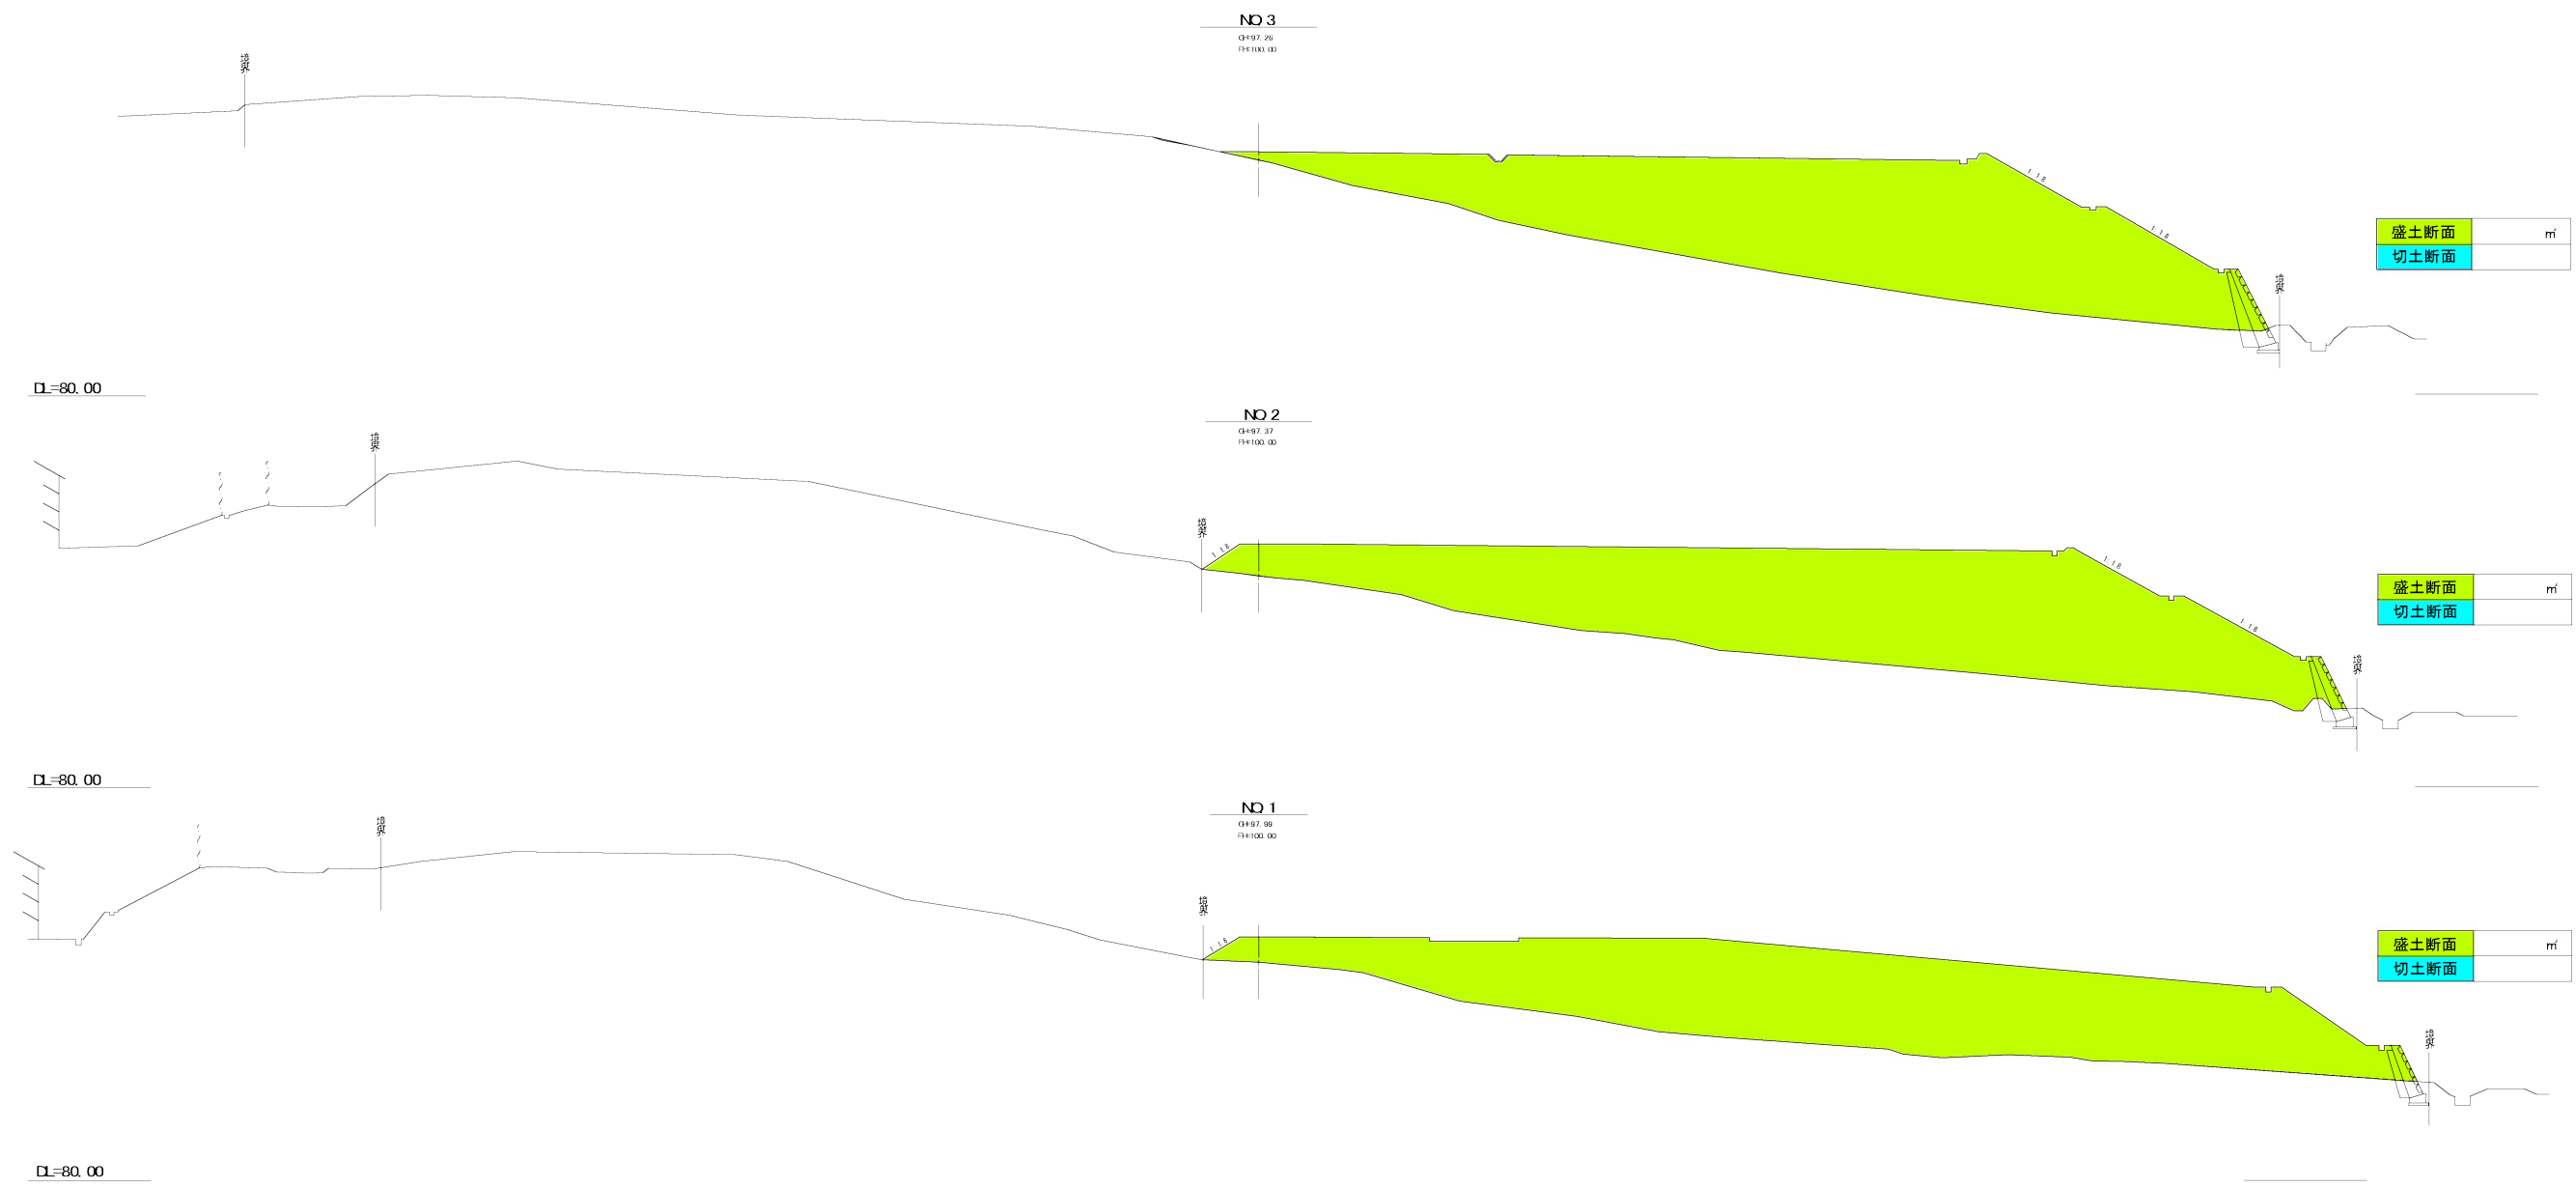

年度	平成 27 年度		
業務名	新火葬場建設用地関係図面整備業務		
業務場所	美濃加茂市蜂屋町下蜂屋伊瀬入会宇栗地37番地7他		
図面	横断面 (1)		
縮尺	1/300	図面番号	12
所属	可茂衛生施設利用組合		

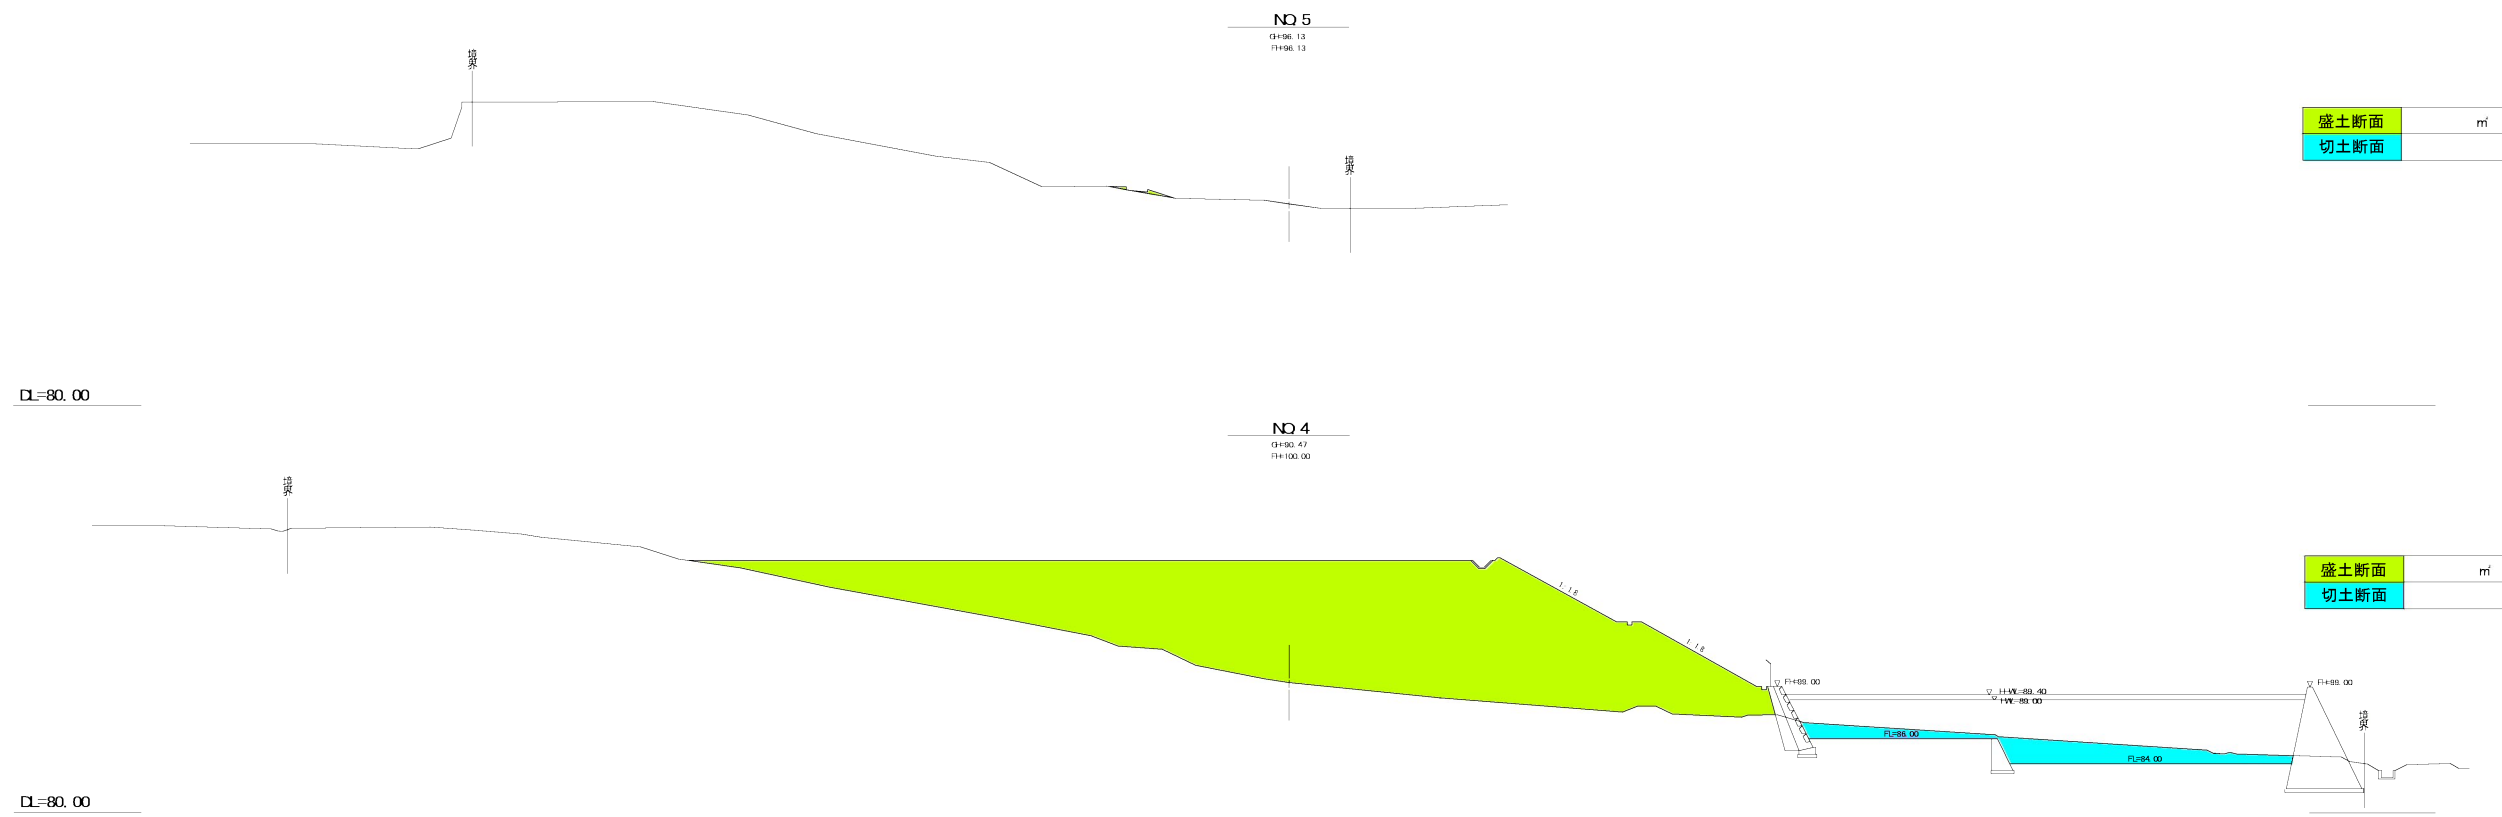

年度	平成 27 年度	
業務名	新火葬場建設用地関係図面整備業務	
業務場所	美濃加茂市蜂屋町下蜂屋伊瀬入会宇栗地37番地7他	
図面	横断面 (2)	
縮尺	1/300	図面番号 13
事業者名	可茂衛生施設利用組合	