


法第17条地図
S=1:500

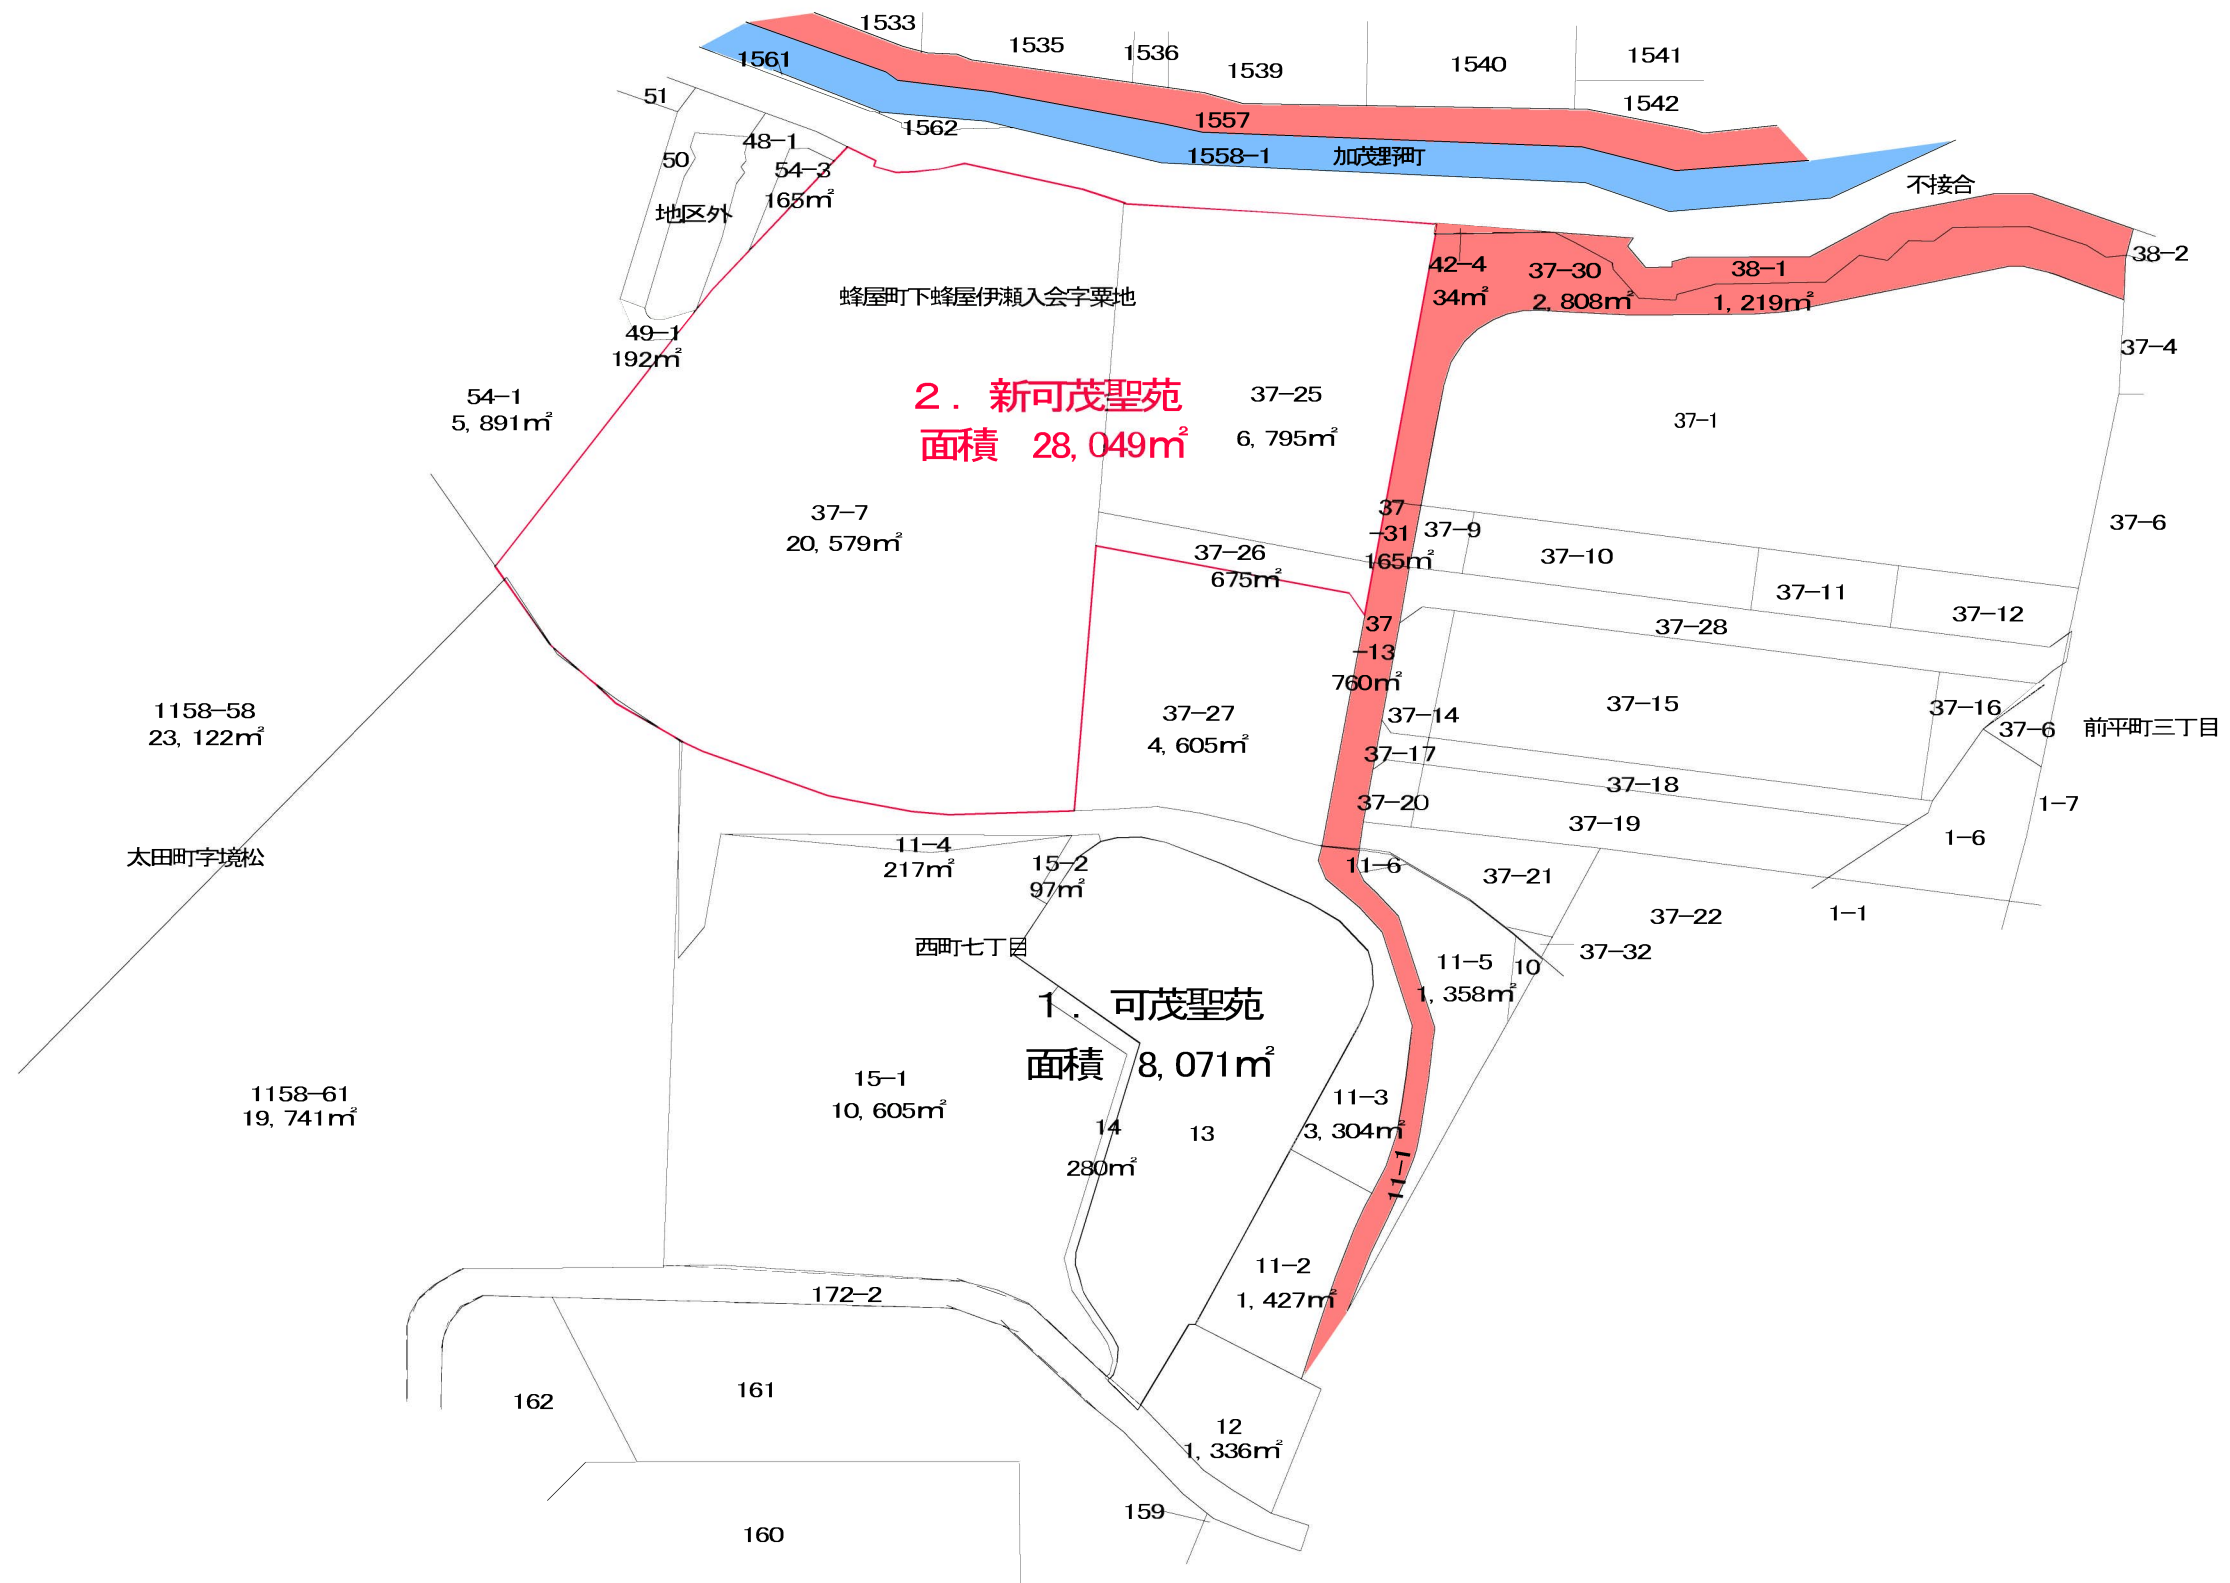

年度	平成 27 年度		
業務名	新火葬場建設用地関係図面整備業務		
業務場所	美濃加茂市蜂屋町下蜂屋伊瀬入会字栗地37番地7他		
図面	公図写し		
縮尺	1/1,000	図面番号	1
所属	可茂衛生施設利用組合		