



調整池重力式擁壁・ブロック積み擁壁構造図


1号ブロック積み擁壁 (H=4.0m)  
S=1:50

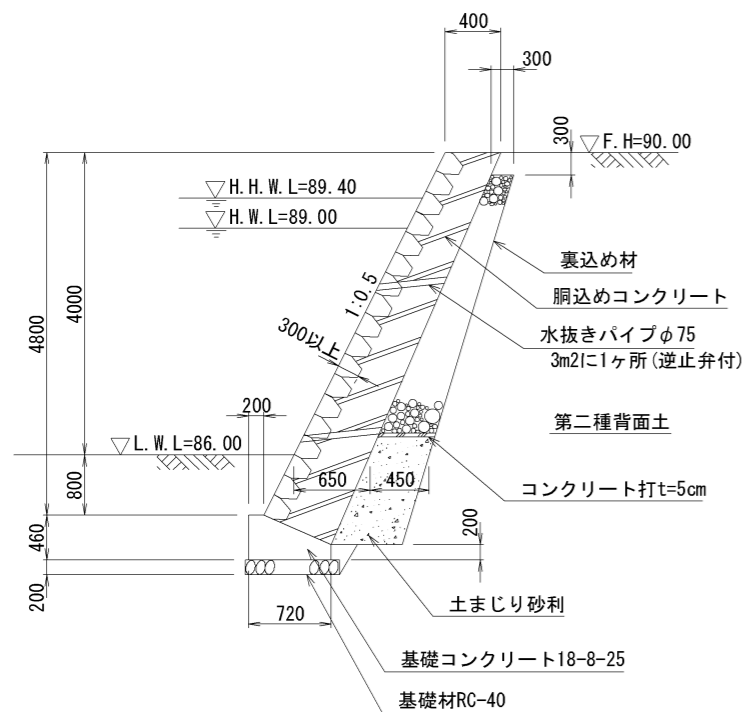


1号重力式擁壁 (H=4.0m)  
S=1:100

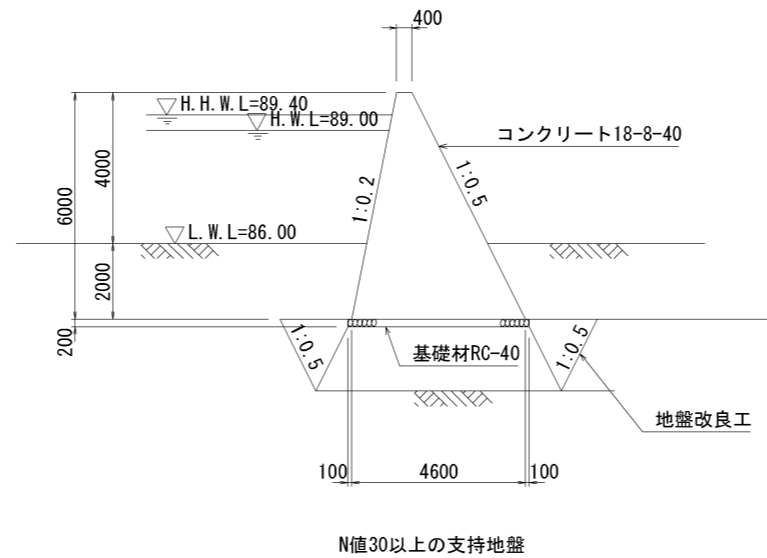


1号重力式擁壁 (H=6.0m)  
S=1:100

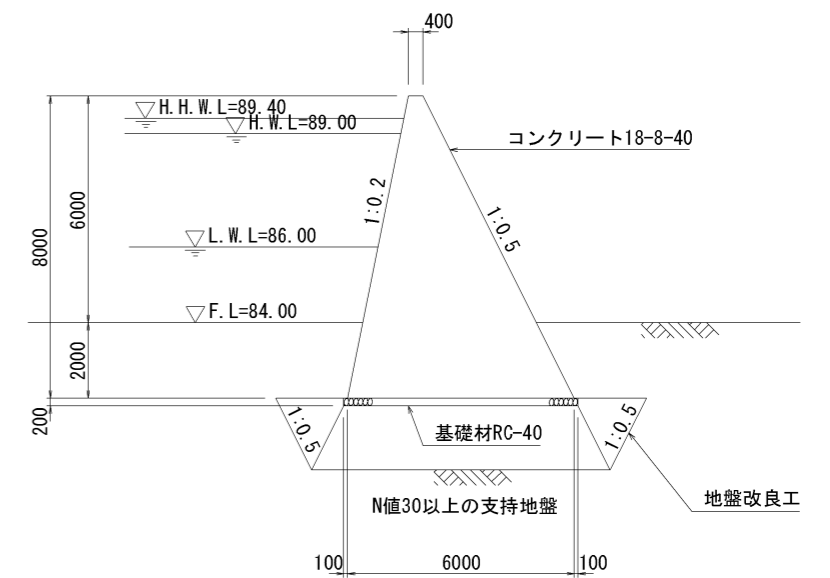

2号重力式擁壁 (H=6.0m)  
S=1:100

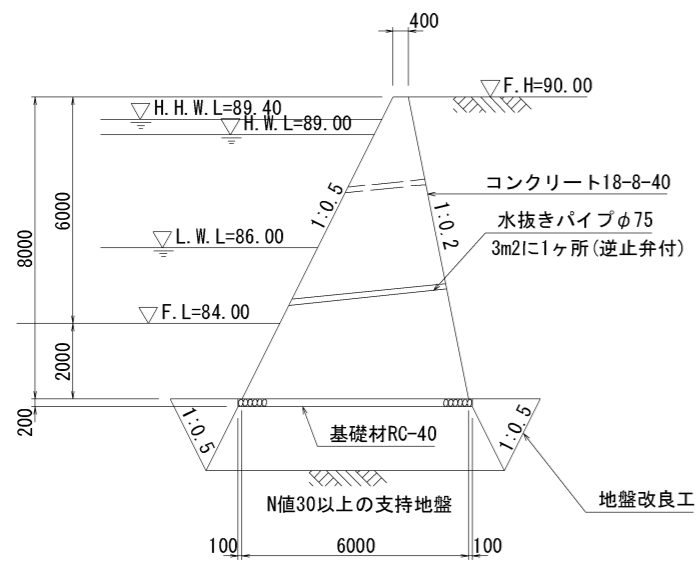

3号重力式擁壁 (H=2.0m)  
S=1:100

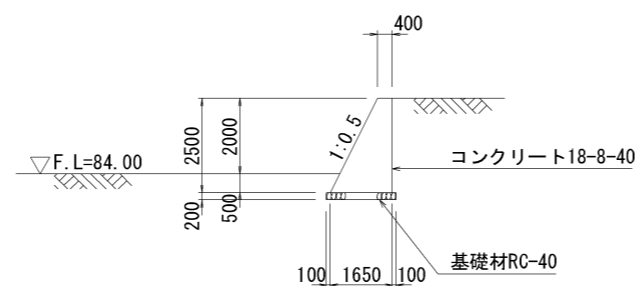


※目地工 (t=15mm) 15mに1ヶ所


年度	平成 27 年度		
業務名	新火葬場建設用地関係図面整備業務		
業務場所	美濃加茂市蜂屋町下蜂屋伊瀬入会字栗地37番地7他		
図面	調整池重力式擁壁・ブロック積み擁壁構造図		
縮尺	図示	図面番号	23
所属	可茂衛生施設利用組合		

調整池擁壁展開図 S=1/200


1号重力式擁壁

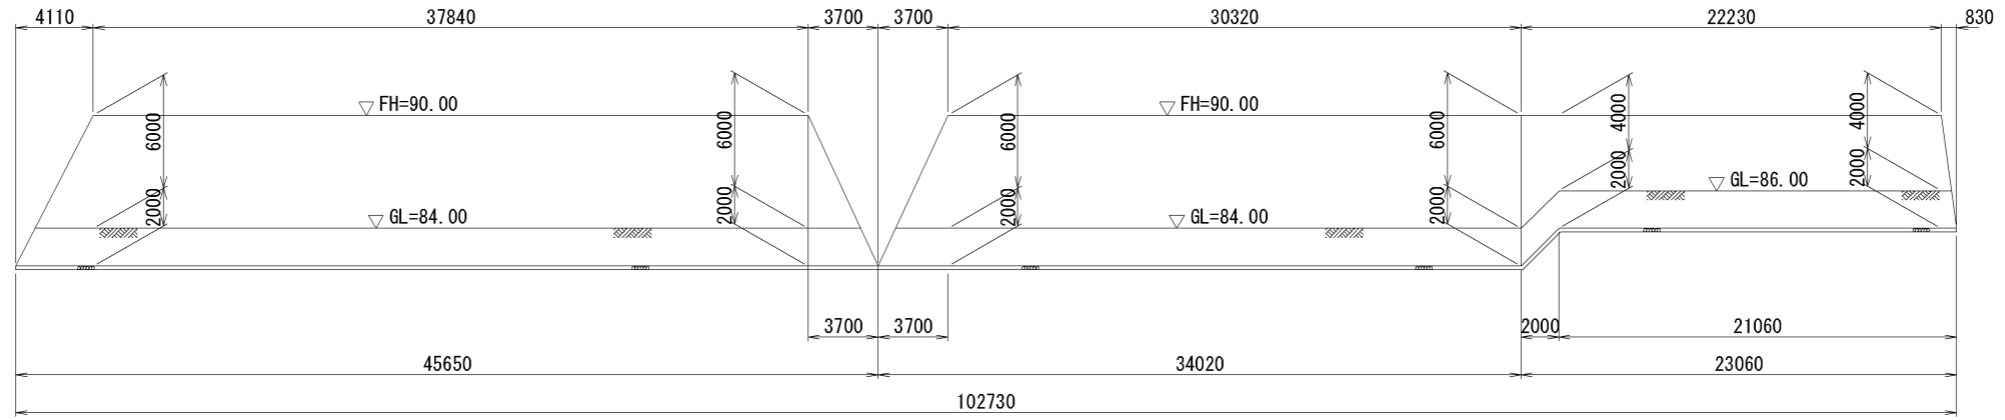


2号重力式擁壁

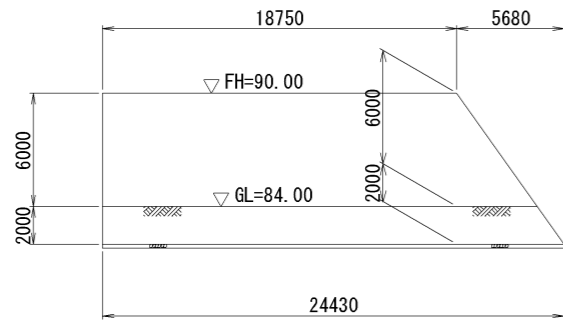

3号重力式擁壁

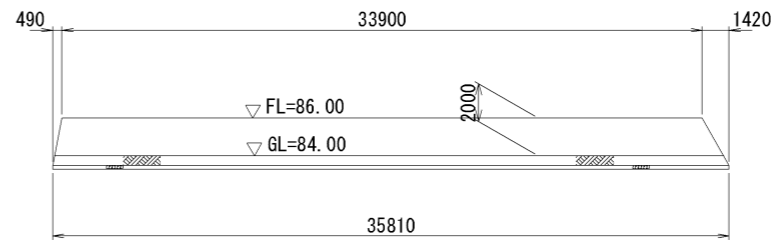


1号ブロック積み擁壁


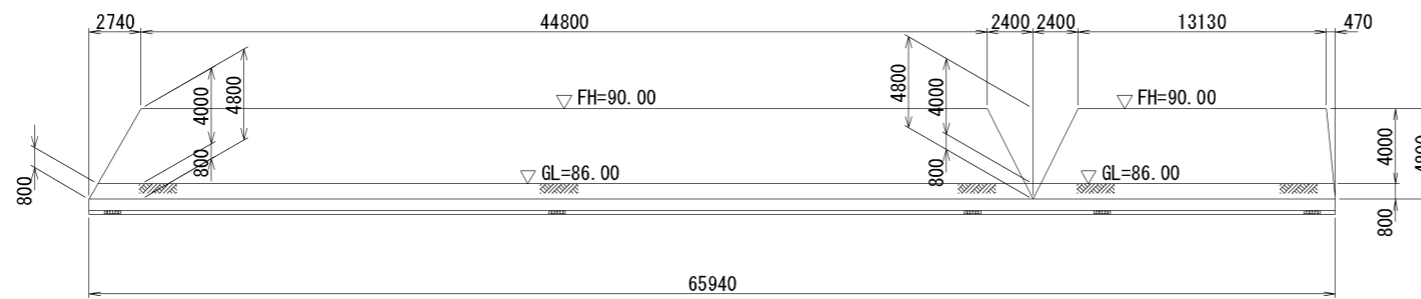


年度	平成 27 年度		
業務名	新火葬場建設用地関係図面整備業務		
業務場所	美濃加茂市蜂屋町下幹屋伊瀬入会字栗地37番地7他		
図面	調整池擁壁展開図		
縮尺	1/200	図面番号	24
所属	可茂衛生施設利用組合		

2号ブロック積み擁壁展開図  
S=1/200

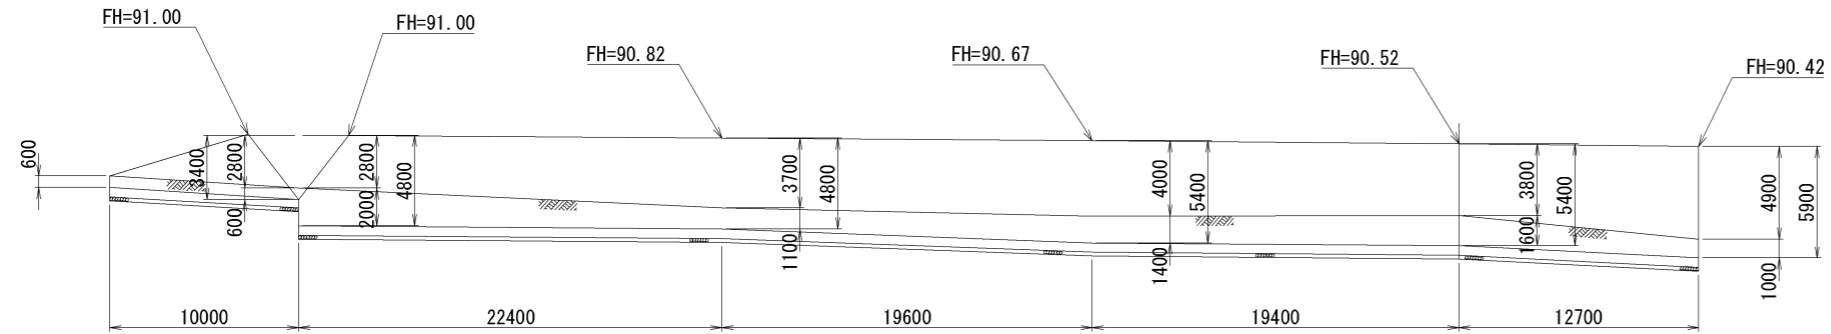

ブロック積み擁壁断面図  
S=1:50

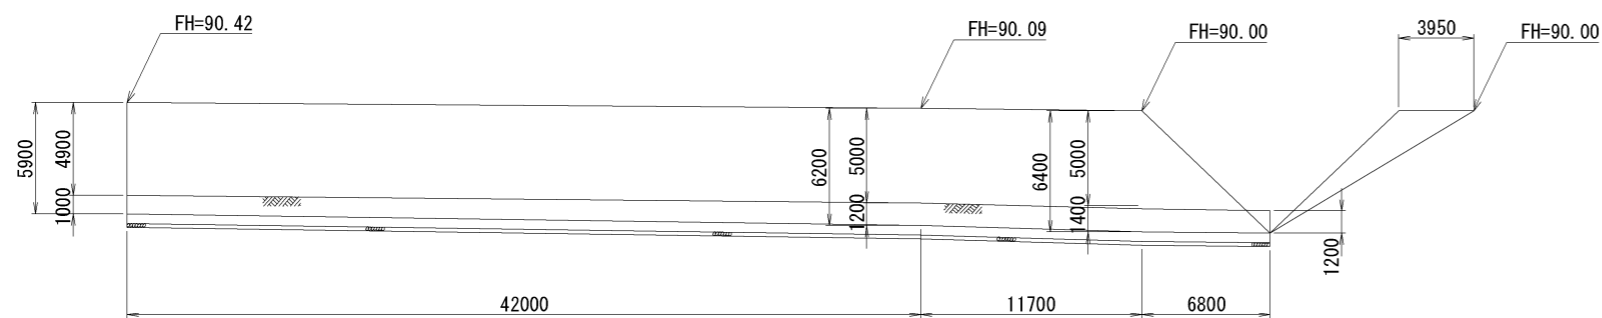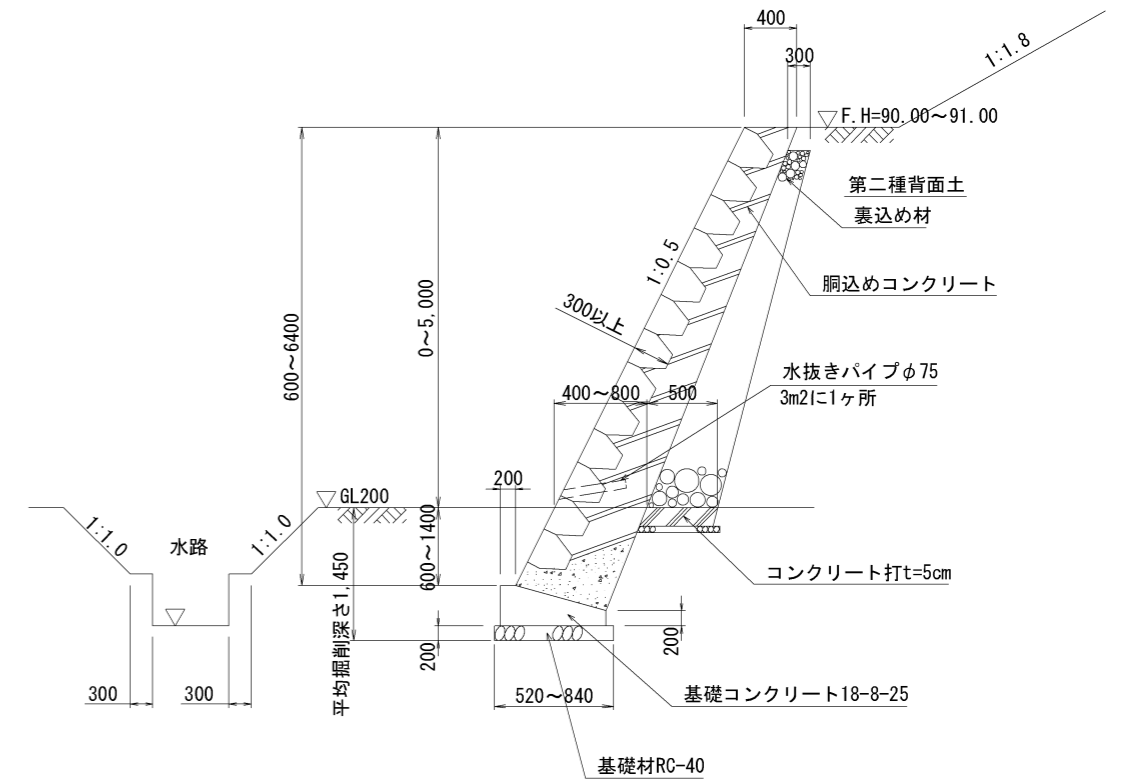


※目土工 15mに1カ所

年度	平成 27 年度		
業務名	新火葬場建設用地関係図面整備業務		
業務場所	美濃加茂市蜂屋町下蜂屋伊瀬入会字栗地87番地7他		
図面	2号ブロック積み擁壁展開図		
縮尺	図示	図面番号	25
所属	可茂衛生施設利用組合		


# 土工定規図

S=1/75

## 盛り土

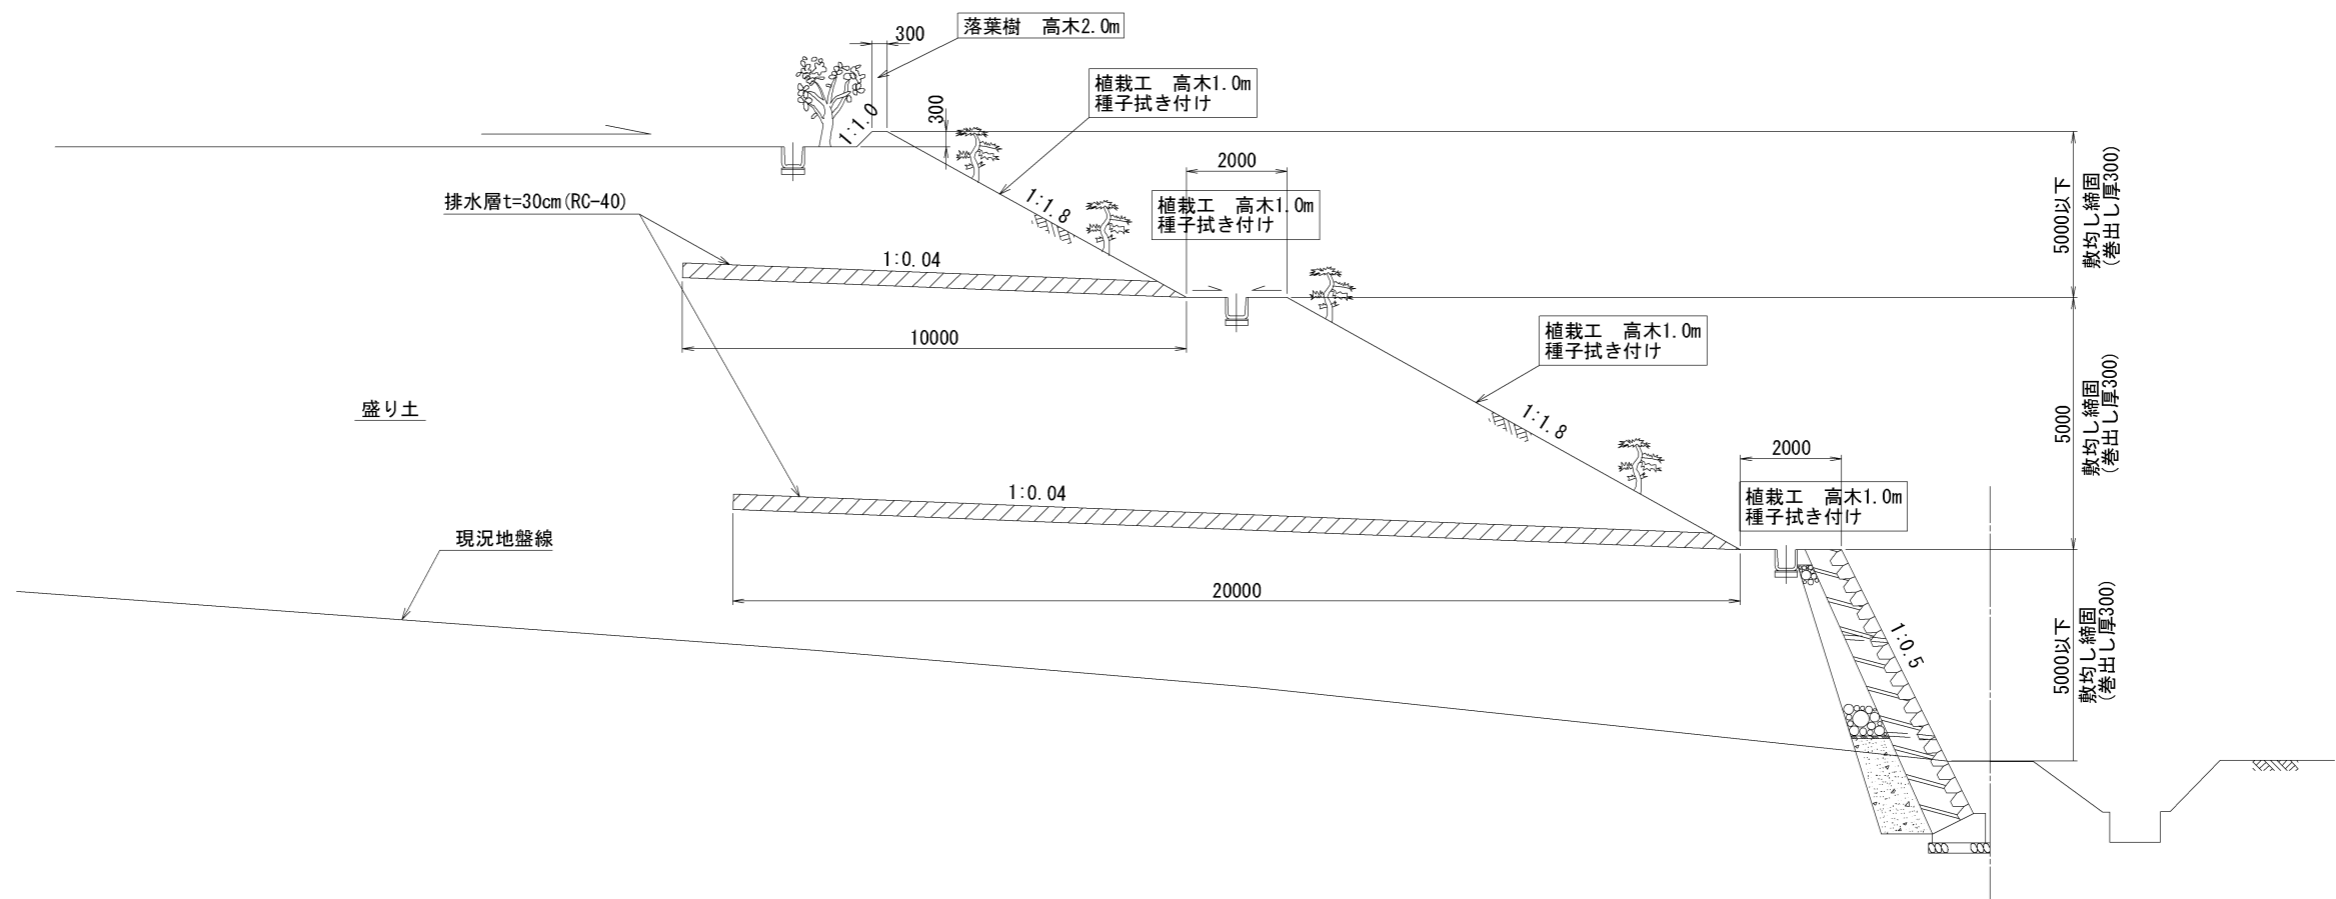

## 切り土

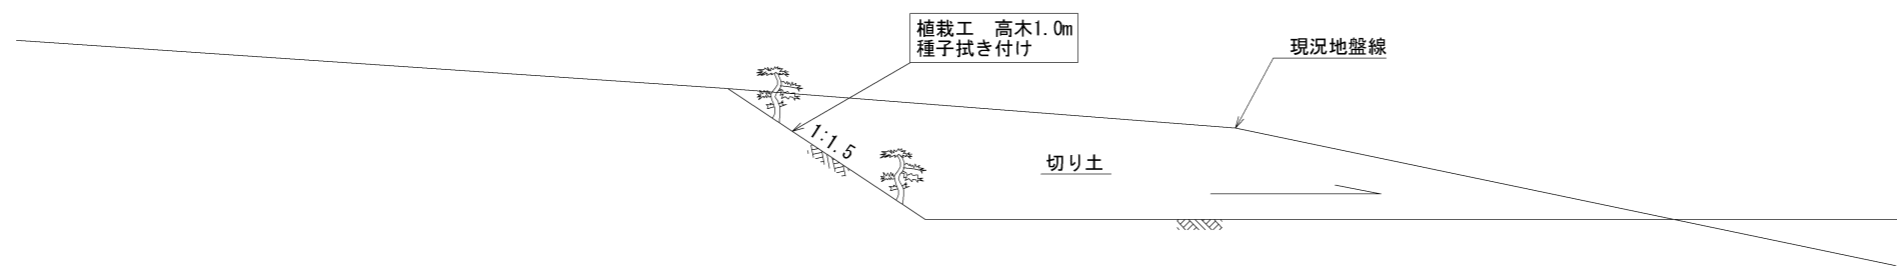

年度	平成 27 年度		
業務名	新火葬場建設用地関係図面整備業務		
業務場所	美濃加茂市蜂屋町下蜂屋伊瀬入会字栗地37番地7他		
図面	土工定規図		
縮尺	1/75	図面番号	26
所属	可茂衛生施設利用組合		