


# 資料5 既存案内看板位置図

美濃加茂都市計画火葬場の決定  
 可茂衛生施設利用組合火葬場  
 参考図3: 周辺状況  
 S=1/10,000

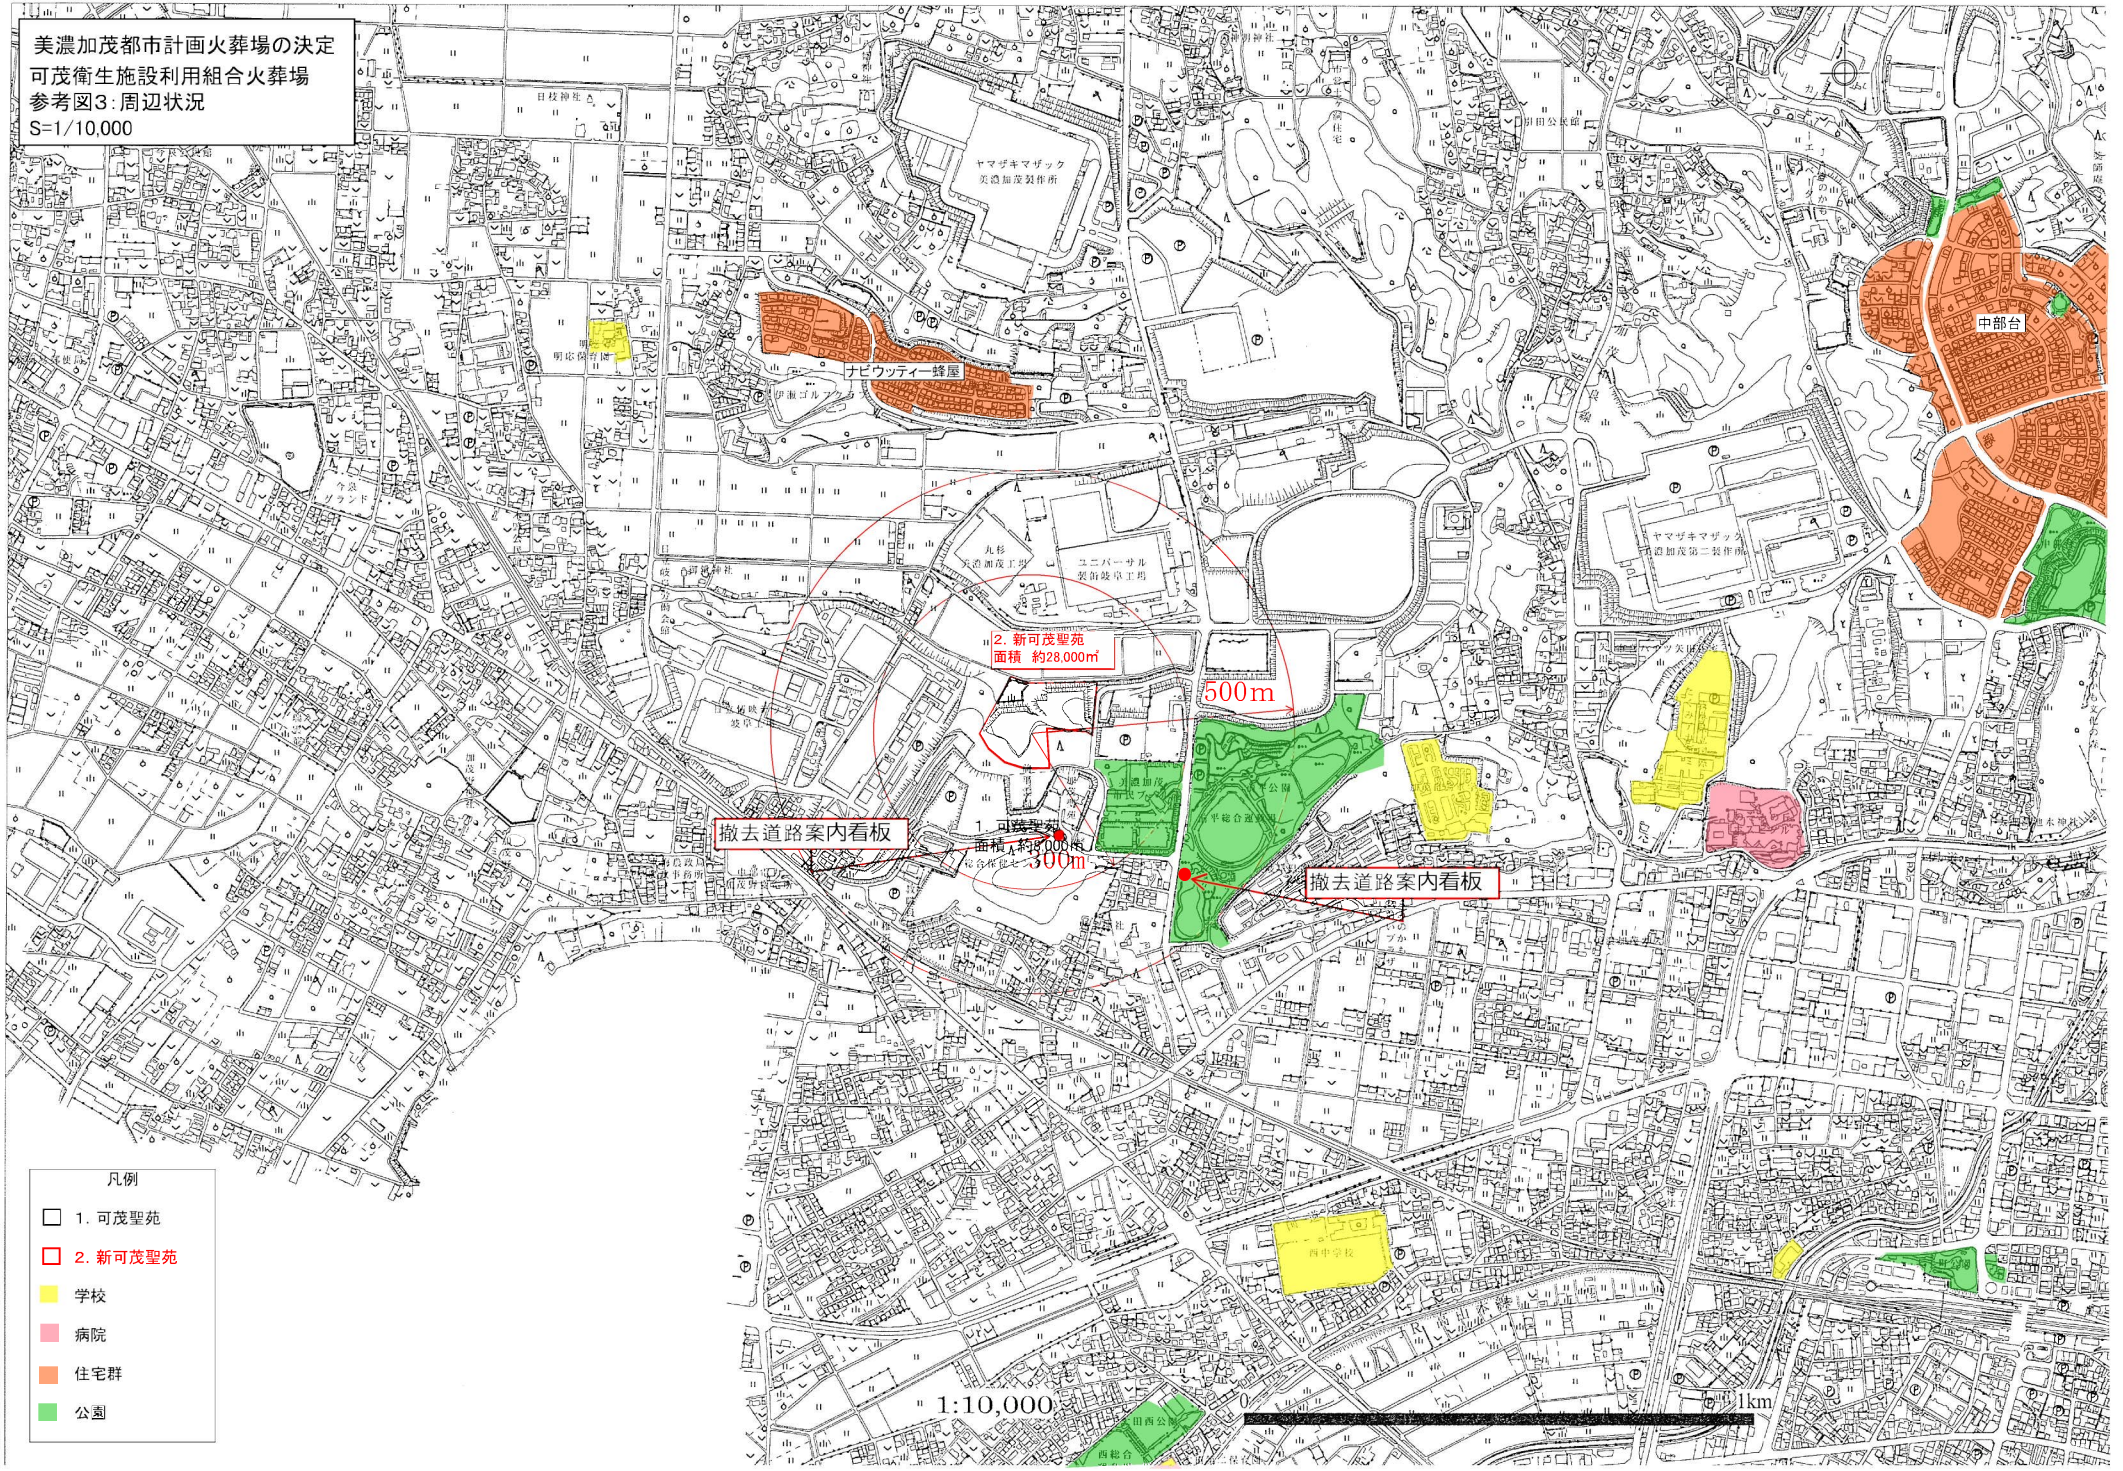

- 凡例
- 1. 可茂聖苑
  - 2. 新可茂聖苑
  - 学校
  - 病院
  - 住宅群
  - 公園

1:10,000

1km