


浄化槽、灯油タンク設置図

井番号	名称	規格	GL	管低高	井深さ	井間距離
0	公共MH	φ150	±0	-800	800	14.05
1	塩ビ製MH	φ150	+423	-520	943	2.0%
2	塩ビ製MH	φ150	+798	-134	932	19.30
3	塩ビ製MH	φ150	+1770	+51	1719	2.0%
4	塩ビ製MH	φ150	+1824	+248	1576	18.55
5	分離槽	TMφ300				1.0%

— 既設下水配管  
 一部解体済み浄化槽  
 灯油タンク

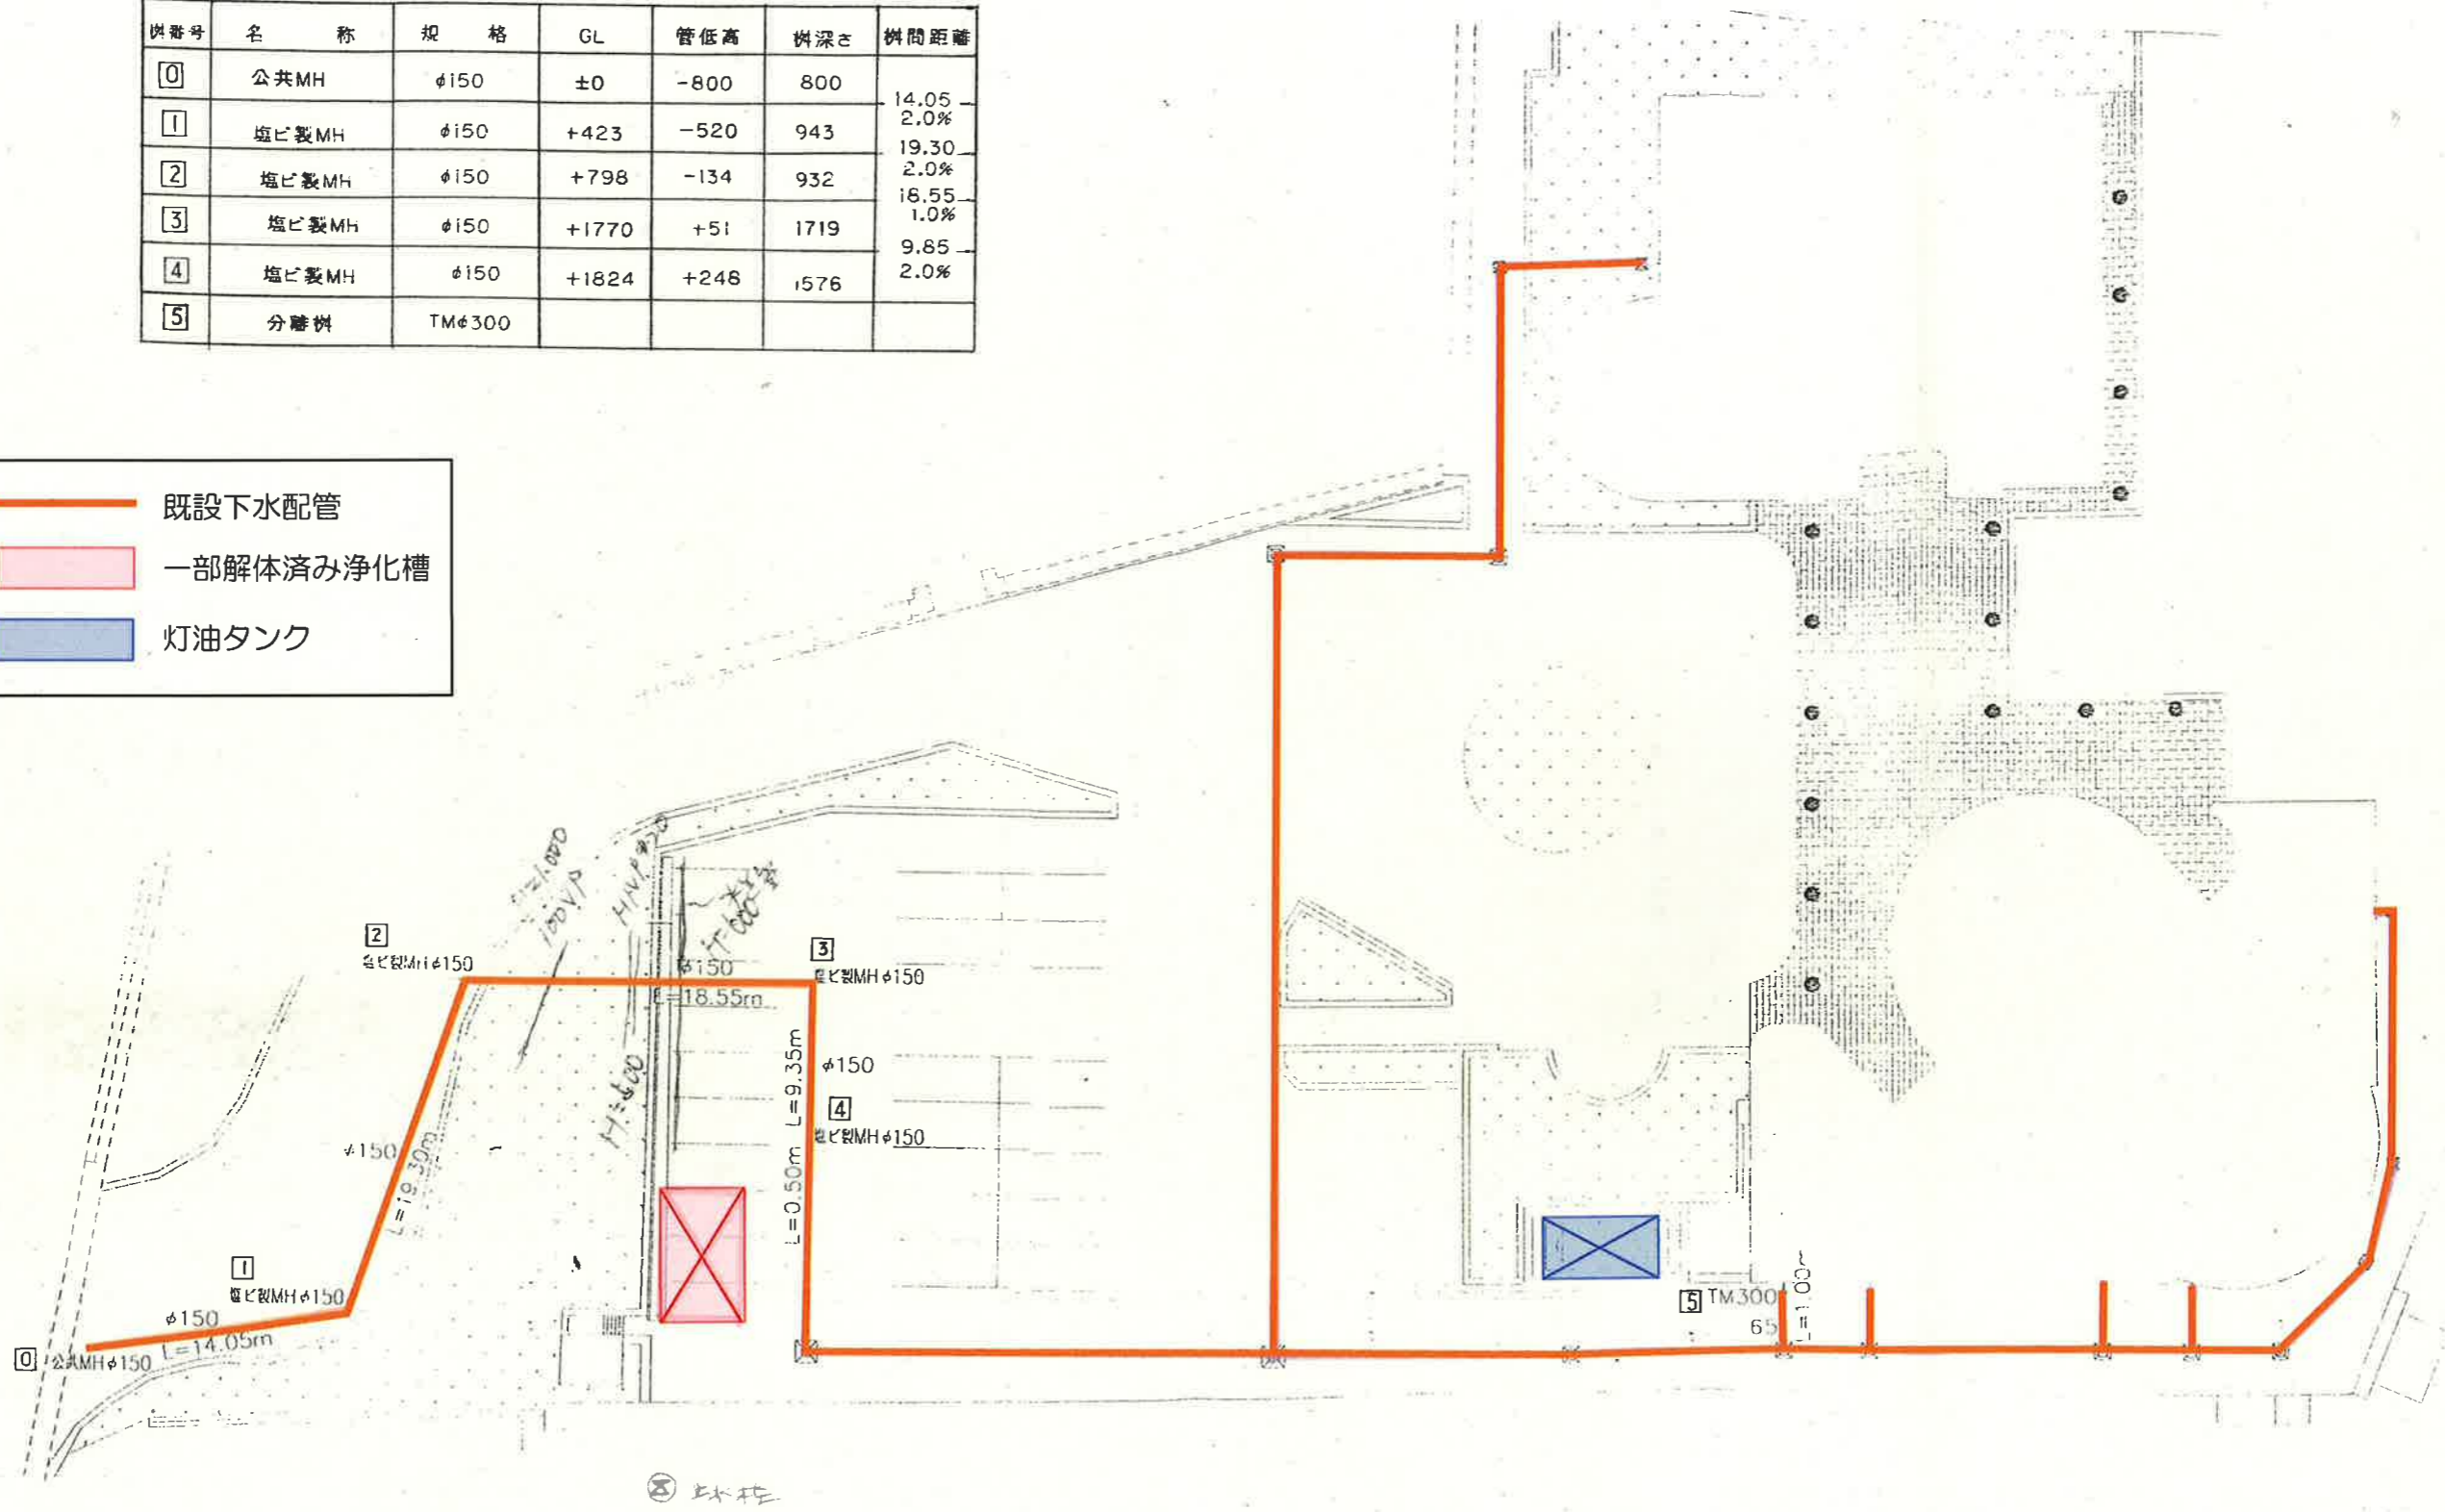

件名	可茂聖苑下水道切替 工事設計図			
種別	施工図			
番号	1	縮尺	1/100	設計者 平成15年
可茂衛生施設利用組合	設計者	土谷ポンプ工業(株)		