


排水路 撤去整地図

- 既設排水路
- 新設排水路
- 撤去、法面整形箇所
- 撤去、整地箇所

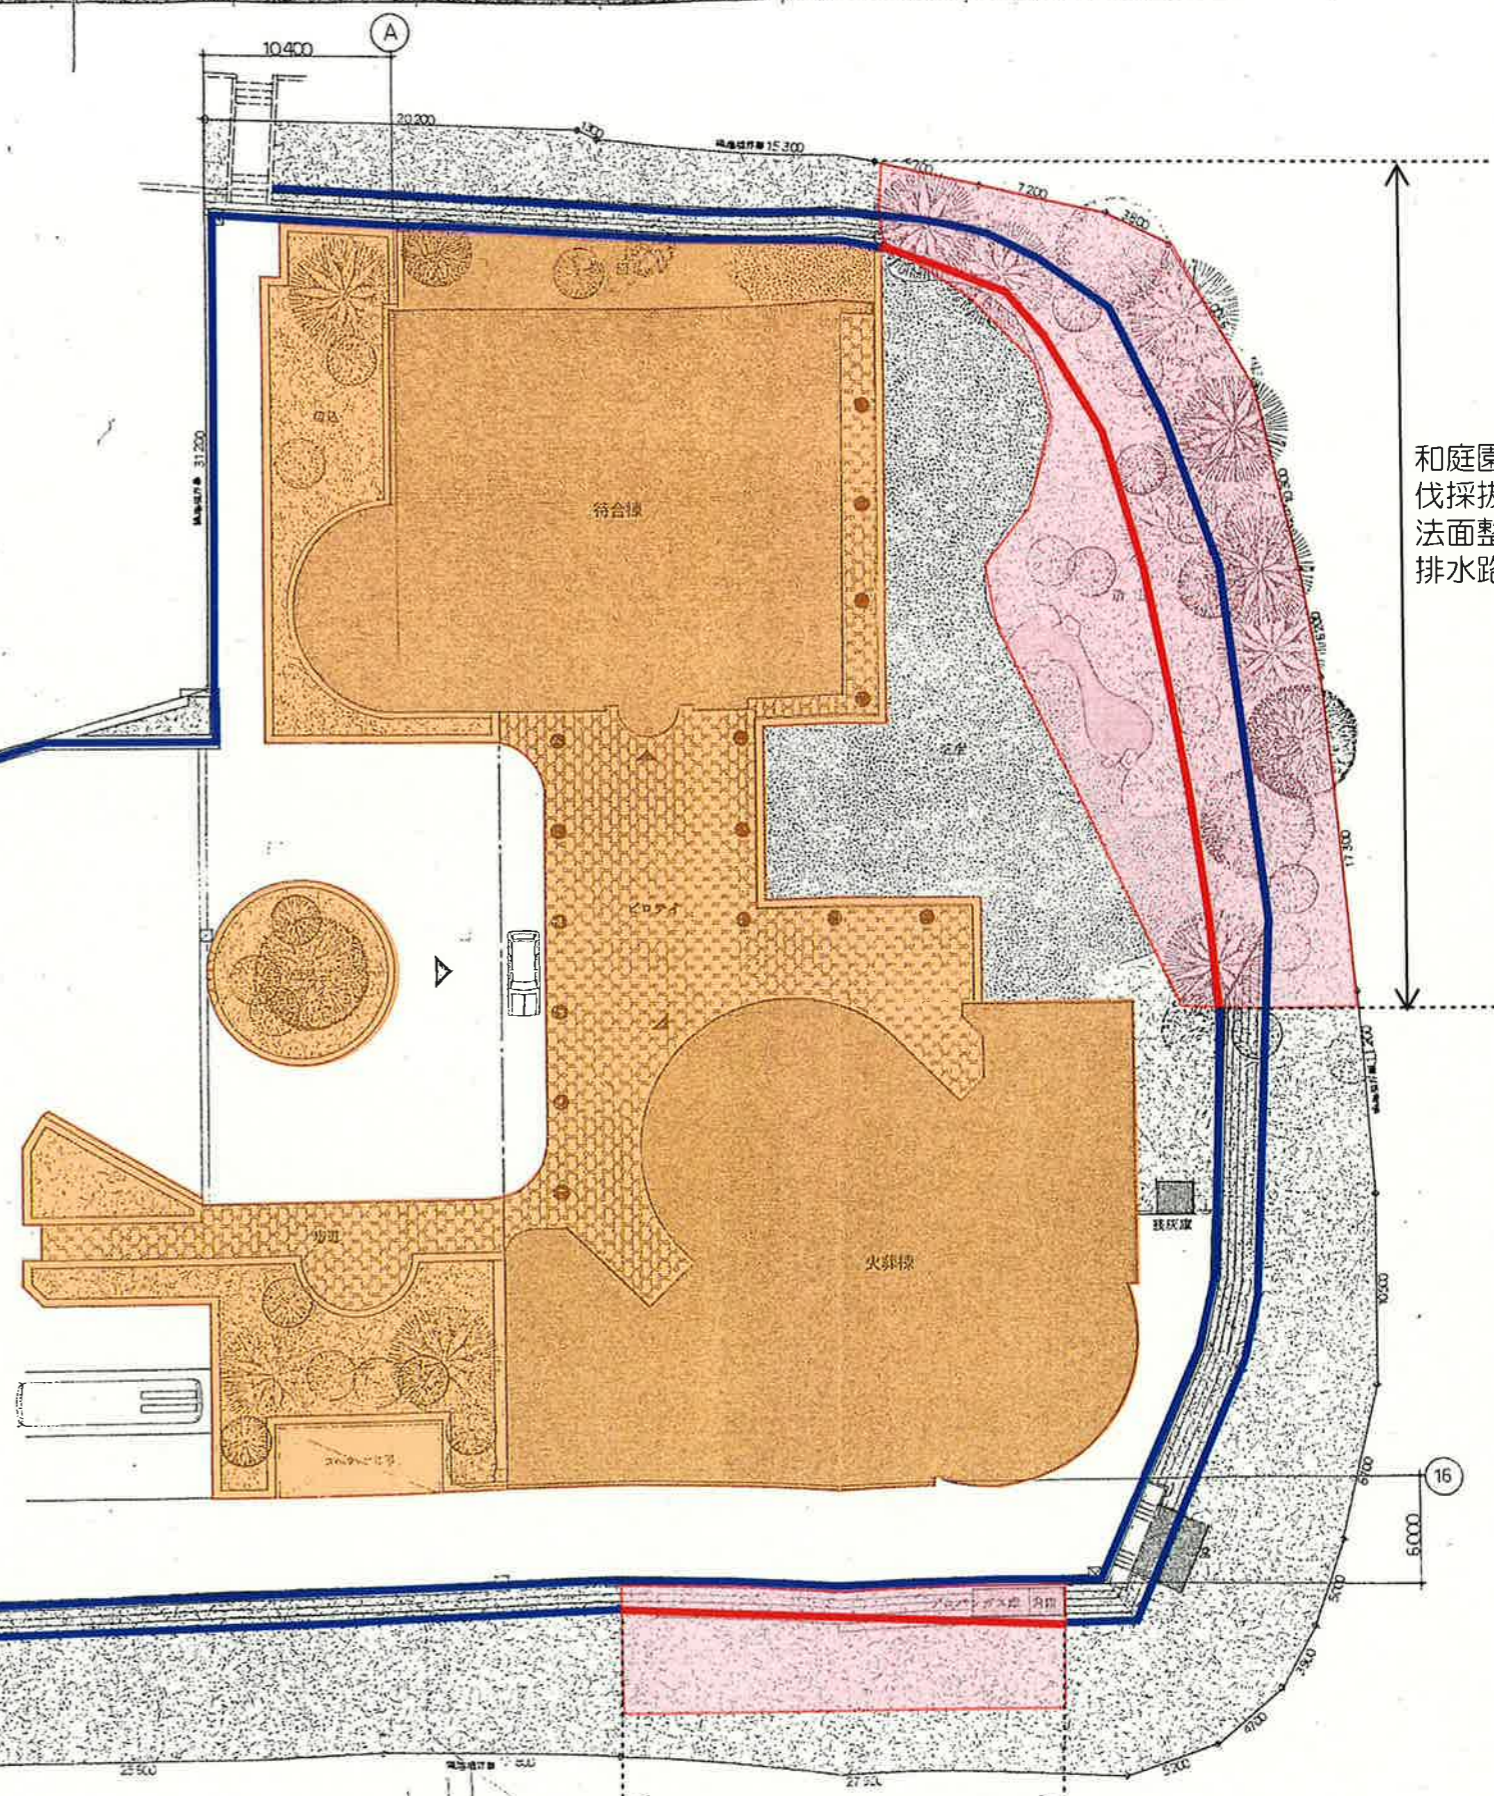

和庭園樹木
伐採抜根、
法面整形。
排水路新設

植栽及び既設排水路撤去、整地。
排水路新設

動物炉棟、プロパン庫を
解体撤去、法面整形。
排水路新設

整理番号

東京本社 03-3591-7281
札幌支店 011-241-4825
仙台支店 0177-221-9344
仙台支店 022-721-5314
仙台支店 052-3621-7461
仙台支店 092-9521-2251

株式会社 岡設計
東京都知事登録109号

承認 調査 設計 設計年月日 全葉

No. 工事名 可成苑改築本件 工事
図面名称 築内園配図 Scale 1/200

一級建築士 岡 隆一 登録第12774号