

## 周辺地下水重金属含有分析結果

| 周辺地下水重金属含有分析       | 許容限度        | 9月11日     |      |
|--------------------|-------------|-----------|------|
|                    |             | 1回        |      |
| カドミウム              | 0.003 mg/l  | 0.0003未満  | mg/l |
| 全シアン               | 検出されないこと    | 不検出       | mg/l |
| 鉛                  | 0.01 mg/l   | 0.001未満   | mg/l |
| 六価クロム              | 0.05 mg/l   | 0.005未満   | mg/l |
| 砒素                 | 0.01 mg/l   | 0.001     | mg/l |
| 総水銀                | 0.0005 mg/l | 0.00005未満 | mg/l |
| アルキル水銀             | 検出されないこと    | 不検出       | mg/l |
| ポリ塩化ビフェニル          | 検出されないこと    | 不検出       | mg/l |
| ジクロロメタン            | 0.02 mg/l   | 0.002未満   | mg/l |
| 四塩化炭素              | 0.002 mg/l  | 0.0002未満  | mg/l |
| 1,2-ジクロロエタン        | 0.004 mg/l  | 0.0004未満  | mg/l |
| 1,1-ジクロロエチレン       | 0.1 mg/l    | 0.002未満   | mg/l |
| 1,2-ジクロロエチレン       | 0.04 mg/l   | 0.004未満   | mg/l |
| 1,1,1-トリクロロエタン     | 1 mg/l      | 0.0005未満  | mg/l |
| 1,1,2-トリクロロエタン     | 0.006 mg/l  | 0.0006未満  | mg/l |
| トリクロロエチレン          | 0.03 mg/l   | 0.001未満   | mg/l |
| テトラクロロエチレン         | 0.01 mg/l   | 0.0005未満  | mg/l |
| 1,3-ジクロロプロペン       | 0.002 mg/l  | 0.0002未満  | mg/l |
| チウラム               | 0.006 mg/l  | 0.0006未満  | mg/l |
| シマジン               | 0.003 mg/l  | 0.0003未満  | mg/l |
| チオベンカルブ            | 0.02 mg/l   | 0.002未満   | mg/l |
| ベンゼン               | 0.01 mg/l   | 0.001未満   | mg/l |
| セレン                | 0.01 mg/l   | 0.001未満   | mg/l |
| 1,4-ジオキサン          | 0.05 mg/l   | 0.005未満   | mg/l |
| 塩化ビニルモノマー（クロロエチレン） | 0.002 mg/l  | 0.0002未満  | mg/l |

備考 N. D. . . . 定量下限値未満

## 旧最終処分場地下水・原水重金属含有量及び水質分析結果

| 旧最終処分場地下水・重金属含有量<br>及び水質分析<br>(シート下) | 許容限度     |                  | 6月12日     |                  | 12月11日    |                  |
|--------------------------------------|----------|------------------|-----------|------------------|-----------|------------------|
|                                      |          |                  | 1回目       |                  | 2回目       |                  |
| 水素イオン濃度 (PH)                         | 5.8～8.6  | (℃)              | 6.9       | 21℃              | 6.9       | 20.0             |
| 生物化学的酸素要求量 (BOD)                     | 60       | mg/l             | 0.5未満     | mg/l             | 0.5未満     | mg/l             |
| 化学的酸素要求量 (COD)                       | 90       | mg/l             | 0.8       | mg/l             | 1.0       | mg/l             |
| 浮遊物質量 (SS)                           | 60       | mg/l             | 1未満       | mg/l             | 1         | mg/l             |
| 大腸菌群数                                | 3000     | 個/m <sup>3</sup> | 1未満       | 個/m <sup>3</sup> | 1未満       | 個/m <sup>3</sup> |
| カドミウム                                | 0.003    | mg/l             | 0.0003未満  | mg/l             | 0.0003未満  | mg/l             |
| 全シアン                                 | 検出されないこと |                  | 不検出       |                  | 不検出       |                  |
| 鉛                                    | 0.01     | mg/l             | 0.001未満   | mg/l             | 0.001     | mg/l             |
| 六価クロム                                | 0.05     | mg/l             | 0.005未満   | mg/l             | 0.005未満   | mg/l             |
| 砒素                                   | 0.01     | mg/l             | 0.001未満   | mg/l             | 0.001未満   | mg/l             |
| 総水銀                                  | 0.0005   | mg/l             | 0.00005未満 | mg/l             | 0.00005未満 | mg/l             |
| アルキル水銀                               | 検出されないこと |                  | 不検出       |                  | 不検出       |                  |
| ポリ塩化ビフェニル                            | 検出されないこと |                  | 不検出       |                  | 不検出       |                  |
| ジクロロメタン                              | 0.02     | mg/l             | 0.002未満   | mg/l             | 0.002未満   | mg/l             |
| 四塩化炭素                                | 0.002    | mg/l             | 0.0002未満  | mg/l             | 0.0002未満  | mg/l             |
| 1,2-ジクロロエタン                          | 0.004    | mg/l             | 0.0004未満  | mg/l             | 0.0004未満  | mg/l             |
| 1,1-ジクロロエチレン                         | 0.02     | mg/l             | 0.002未満   | mg/l             | 0.002未満   | mg/l             |
| 1,2-ジクロロエチレン                         | 0.04     | mg/l             | 0.004未満   | mg/l             | 0.004未満   | mg/l             |
| 1,1,1-トリクロロエタン                       | 1        | mg/l             | 0.0005未満  | mg/l             | 0.0005未満  | mg/l             |
| 1,1,2-トリクロロエタン                       | 0.006    | mg/l             | 0.0006未満  | mg/l             | 0.0006未満  | mg/l             |
| トリクロロエチレン                            | 0.01     | mg/l             | 0.001未満   | mg/l             | 0.001未満   | mg/l             |
| テトラクロロエチレン                           | 0.01     | mg/l             | 0.0005未満  | mg/l             | 0.0005未満  | mg/l             |
| 1,3-ジクロロプロペン                         | 0.002    | mg/l             | 0.0002未満  | mg/l             | 0.0002未満  | mg/l             |
| チウラム                                 | 0.006    | mg/l             | 0.0006未満  | mg/l             | 0.0006未満  | mg/l             |
| シマジン                                 | 0.003    | mg/l             | 0.0003未満  | mg/l             | 0.0003未満  | mg/l             |
| チオベンカルブ                              | 0.02     | mg/l             | 0.002未満   | mg/l             | 0.002未満   | mg/l             |
| ベンゼン                                 | 0.01     | mg/l             | 0.001未満   | mg/l             | 0.001未満   | mg/l             |
| セレン                                  | 0.01     | mg/l             | 0.001未満   | mg/l             | 0.001未満   | mg/l             |
| ふっ素                                  | 0.8      | mg/l             | 0.1未満     | mg/l             | 0.1未満     | mg/l             |
| ほう素                                  | 1        | mg/l             | 0.02      | mg/l             | 0.03      | mg/l             |
| 亜硝酸性窒素及び硝酸性窒素                        | 10       | mg/l             | 1.1       | mg/l             | 0.9       | mg/l             |
| 1,4-ジオキサン                            | 0.05     | mg/l             | 0.005未満   | mg/l             | 0.005未満   | mg/l             |
| 塩化ビニルモノマー(クロロエチレン)                   | 0.002    | mg/l             | 0.0002未満  | mg/l             | 0.0002未満  | mg/l             |

※1,2-ジクロロエチレンの濃度は、シス体の濃度とトランス体の濃度の和とする。

| 旧最終処分場原水・重金属含有量<br>及び水質分析<br>(シート上) |  |  | 6月12日    |                  | 12月11日   |                  |
|-------------------------------------|--|--|----------|------------------|----------|------------------|
|                                     |  |  | 1回目      |                  | 2回目      |                  |
| 水素イオン濃度 (PH)                        |  |  | 8.0      | 20℃              | 7.8      | 18.0             |
| 生物化学的酸素要求量 (BOD)                    |  |  | 0.6      | mg/l             | 4.8      | mg/l             |
| 化学的酸素要求量 (COD)                      |  |  | 2.8      | mg/l             | 3.2      | mg/l             |
| 浮遊物質量 (SS)                          |  |  | 1.0      | mg/l             | 1.0      | mg/l             |
| 大腸菌群数                               |  |  | 170      | 個/m <sup>3</sup> | 4        | 個/m <sup>3</sup> |
| カドミウム                               |  |  | 0.003未満  | mg/l             | 0.003未満  | mg/l             |
| 全シアン                                |  |  | 0.1未満    | mg/l             | 0.1未満    | mg/l             |
| 鉛                                   |  |  | 0.02未満   | mg/l             | 0.02未満   | mg/l             |
| 六価クロム                               |  |  | 0.04未満   | mg/l             | 0.04未満   | mg/l             |
| 砒素                                  |  |  | 0.01未満   | mg/l             | 0.01未満   | mg/l             |
| 総水銀                                 |  |  | 0.0005未満 | mg/l             | 0.0005未満 | mg/l             |
| アルキル水銀                              |  |  | 不検出      |                  | 不検出      |                  |
| ポリ塩化ビフェニル                           |  |  | 0.0005未満 | mg/l             | 0.0005未満 | mg/l             |
| ジクロロメタン                             |  |  | 0.02未満   | mg/l             | 0.02未満   | mg/l             |
| 四塩化炭素                               |  |  | 0.002未満  | mg/l             | 0.002未満  | mg/l             |
| 1,2-ジクロロエタン                         |  |  | 0.004未満  | mg/l             | 0.004未満  | mg/l             |
| 1,1-ジクロロエチレン                        |  |  | 0.02未満   | mg/l             | 0.02未満   | mg/l             |
| 1,2-ジクロロエチレン                        |  |  | 0.04未満   | mg/l             | 0.04未満   | mg/l             |
| 1,1,1-トリクロロエタン                      |  |  | 0.001未満  | mg/l             | 0.001未満  | mg/l             |
| 1,1,2-トリクロロエタン                      |  |  | 0.006未満  | mg/l             | 0.006未満  | mg/l             |
| トリクロロエチレン                           |  |  | 0.002未満  | mg/l             | 0.002未満  | mg/l             |
| テトラクロロエチレン                          |  |  | 0.001未満  | mg/l             | 0.001未満  | mg/l             |
| 1,3-ジクロロプロペン                        |  |  | 0.002未満  | mg/l             | 0.002未満  | mg/l             |
| チウラム                                |  |  | 0.006未満  | mg/l             | 0.006未満  | mg/l             |
| シマジン                                |  |  | 0.003未満  | mg/l             | 0.003未満  | mg/l             |
| チオベンカルブ                             |  |  | 0.02未満   | mg/l             | 0.02未満   | mg/l             |
| ベンゼン                                |  |  | 0.01未満   | mg/l             | 0.01未満   | mg/l             |
| セレン                                 |  |  | 0.01未満   | mg/l             | 0.01未満   | mg/l             |
| ふっ素                                 |  |  | 0.1未満    | mg/l             | 0.1未満    | mg/l             |
| ほう素                                 |  |  | 0.56     | mg/l             | 0.75     | mg/l             |
| 亜硝酸性窒素及び硝酸性窒素                       |  |  | 1.0      | mg/l             | 1.7      | mg/l             |
| 1,4-ジオキサン                           |  |  | 0.005未満  | mg/l             | 0.005未満  | mg/l             |
| 塩化ビニルモノマー(クロロエチレン)                  |  |  | 0.0002未満 | mg/l             | 0.0002未満 | mg/l             |

## 新最終処分場地下水・原水重金属含有量及び水質分析結果

| 新最終処分場地下水・重金属含有量<br>及び水質分析<br>(シート下) | 許容限度     |                  | 6月12日     |                  | 12月11日    |                  |
|--------------------------------------|----------|------------------|-----------|------------------|-----------|------------------|
|                                      |          |                  | 1回目       |                  | 2回目       |                  |
| 水素イオン濃度 (PH)                         | 5.8～8.6  | (℃)              | 7.9       | 20℃              | 7.5       | 19.0             |
| 生物化学的酸素要求量 (BOD)                     | 60       | mg/l             | 0.5未満     | mg/l             | 0.5未満     | mg/l             |
| 化学的酸素要求量 (COD)                       | 90       | mg/l             | 1.7       | mg/l             | 1.9       | mg/l             |
| 浮遊物質量 (SS)                           | 60       | mg/l             | 1未満       | mg/l             | 1未満       | mg/l             |
| 大腸菌群数                                | 3000     | 個/m <sup>3</sup> | 190       | 個/m <sup>3</sup> | 1未満       | 個/m <sup>3</sup> |
| カドミウム                                | 0.003    | mg/l             | 0.0003未満  | mg/l             | 0.0003未満  | mg/l             |
| 全シアン                                 | 検出されないこと |                  | 不検出       |                  | 不検出       |                  |
| 鉛                                    | 0.01     | mg/l             | 0.001未満   | mg/l             | 0.001未満   | mg/l             |
| 六価クロム                                | 0.05     | mg/l             | 0.005未満   | mg/l             | 0.005未満   | mg/l             |
| 砒素                                   | 0.01     | mg/l             | 0.001     | mg/l             | 0.001     | mg/l             |
| 総水銀                                  | 0.0005   | mg/l             | 0.00005未満 | mg/l             | 0.00005未満 | mg/l             |
| アルキル水銀                               | 検出されないこと |                  | 不検出       |                  | 不検出       |                  |
| ポリ塩化ビフェニル                            | 検出されないこと |                  | 不検出       |                  | 不検出       |                  |
| ジクロロメタン                              | 0.02     | mg/l             | 0.002未満   | mg/l             | 0.002未満   | mg/l             |
| 四塩化炭素                                | 0.002    | mg/l             | 0.0002未満  | mg/l             | 0.0002未満  | mg/l             |
| 1,2-ジクロロエタン                          | 0.004    | mg/l             | 0.0004未満  | mg/l             | 0.0004未満  | mg/l             |
| 1,1-ジクロロエチレン                         | 0.02     | mg/l             | 0.002未満   | mg/l             | 0.002未満   | mg/l             |
| 1,2-ジクロロエチレン                         | 0.04     | mg/l             | 0.004未満   | mg/l             | 0.004未満   | mg/l             |
| 1,1,1-トリクロロエタン                       | 1        | mg/l             | 0.0005未満  | mg/l             | 0.0005未満  | mg/l             |
| 1,1,2-トリクロロエタン                       | 0.006    | mg/l             | 0.0006未満  | mg/l             | 0.0006未満  | mg/l             |
| トリクロロエチレン                            | 0.01     | mg/l             | 0.001未満   | mg/l             | 0.001未満   | mg/l             |
| テトラクロロエチレン                           | 0.01     | mg/l             | 0.0005未満  | mg/l             | 0.0005未満  | mg/l             |
| 1,3-ジクロロプロペン                         | 0.002    | mg/l             | 0.0002未満  | mg/l             | 0.0002未満  | mg/l             |
| チウラム                                 | 0.006    | mg/l             | 0.0006未満  | mg/l             | 0.0006未満  | mg/l             |
| シマジン                                 | 0.003    | mg/l             | 0.0003未満  | mg/l             | 0.0003未満  | mg/l             |
| チオベンカルブ                              | 0.02     | mg/l             | 0.002未満   | mg/l             | 0.002未満   | mg/l             |
| ベンゼン                                 | 0.01     | mg/l             | 0.001未満   | mg/l             | 0.001未満   | mg/l             |
| セレン                                  | 0.01     | mg/l             | 0.001未満   | mg/l             | 0.001未満   | mg/l             |
| ふっ素                                  | 0.8      | mg/l             | 0.1未満     | mg/l             | 0.1       | mg/l             |
| ほう素                                  | 1        | mg/l             | 0.06      | mg/l             | 0.27      | mg/l             |
| 亜硝酸性窒素及び硝酸性窒素                        | 10       | mg/l             | 1.0       | mg/l             | 1.7       | mg/l             |
| 1,4-ジオキサン                            | 0.05     | mg/l             | 0.005未満   | mg/l             | 0.005未満   | mg/l             |
| 塩化ビニルモノマー(クロロエチレン)                   | 0.002    | mg/l             | 0.0002未満  | mg/l             | 0.0002未満  | mg/l             |

※1,2-ジクロロエチレンの濃度は、シス体の濃度とトランス体の濃度の和とする。

| 新最終処分場原水・重金属含有量<br>及び水質分析<br>(シート上) |  |  | 6月12日    |                  | 12月11日   |                  |
|-------------------------------------|--|--|----------|------------------|----------|------------------|
|                                     |  |  | 1回目      |                  | 2回目      |                  |
| 水素イオン濃度 (PH)                        |  |  | 7.7      | 20℃              | 7.9      | 18.0             |
| 生物化学的酸素要求量 (BOD)                    |  |  | 3.0      | mg/l             | 23.0     | mg/l             |
| 化学的酸素要求量 (COD)                      |  |  | 5.7      | mg/l             | 16       | mg/l             |
| 浮遊物質量 (SS)                          |  |  | 2        | mg/l             | 2        | mg/l             |
| 大腸菌群数                               |  |  | 28       | 個/m <sup>3</sup> | 1未満      | 個/m <sup>3</sup> |
| カドミウム                               |  |  | 0.003未満  | mg/l             | 0.003未満  | mg/l             |
| 全シアン                                |  |  | 0.1未満    | mg/l             | 0.1未満    | mg/l             |
| 鉛                                   |  |  | 0.02未満   | mg/l             | 0.02未満   | mg/l             |
| 六価クロム                               |  |  | 0.04未満   | mg/l             | 0.04未満   | mg/l             |
| 砒素                                  |  |  | 0.01未満   | mg/l             | 0.01未満   | mg/l             |
| 総水銀                                 |  |  | 0.0005未満 | mg/l             | 0.0005未満 | mg/l             |
| アルキル水銀                              |  |  | 不検出      |                  | 不検出      |                  |
| ポリ塩化ビフェニル                           |  |  | 0.0005未満 | mg/l             | 0.0005未満 | mg/l             |
| ジクロロメタン                             |  |  | 0.02未満   | mg/l             | 0.02未満   | mg/l             |
| 四塩化炭素                               |  |  | 0.002未満  | mg/l             | 0.002未満  | mg/l             |
| 1,2-ジクロロエタン                         |  |  | 0.004未満  | mg/l             | 0.004未満  | mg/l             |
| 1,1-ジクロロエチレン                        |  |  | 0.02未満   | mg/l             | 0.02未満   | mg/l             |
| 1,2-ジクロロエチレン                        |  |  | 0.04未満   | mg/l             | 0.04未満   | mg/l             |
| 1,1,1-トリクロロエタン                      |  |  | 0.001未満  | mg/l             | 0.001未満  | mg/l             |
| 1,1,2-トリクロロエタン                      |  |  | 0.006未満  | mg/l             | 0.006未満  | mg/l             |
| トリクロロエチレン                           |  |  | 0.002未満  | mg/l             | 0.002未満  | mg/l             |
| テトラクロロエチレン                          |  |  | 0.001未満  | mg/l             | 0.001未満  | mg/l             |
| 1,3-ジクロロプロペン                        |  |  | 0.002未満  | mg/l             | 0.002未満  | mg/l             |
| チウラム                                |  |  | 0.006未満  | mg/l             | 0.006未満  | mg/l             |
| シマジン                                |  |  | 0.003未満  | mg/l             | 0.003未満  | mg/l             |
| チオベンカルブ                             |  |  | 0.02未満   | mg/l             | 0.02未満   | mg/l             |
| ベンゼン                                |  |  | 0.01未満   | mg/l             | 0.01未満   | mg/l             |
| セレン                                 |  |  | 0.01未満   | mg/l             | 0.01未満   | mg/l             |
| ふっ素                                 |  |  | 0.1未満    | mg/l             | 0.1未満    | mg/l             |
| ほう素                                 |  |  | 1.1      | mg/l             | 2.4      | mg/l             |
| 亜硝酸性窒素及び硝酸性窒素                       |  |  | 0.2未満    | mg/l             | 0.2未満    | mg/l             |
| 1,4-ジオキサン                           |  |  | 0.005未満  | mg/l             | 0.005未満  | mg/l             |
| 塩化ビニルモノマー(クロロエチレン)                  |  |  | 0.0002未満 | mg/l             | 0.0002未満 | mg/l             |


## 浸出水処理施設放流水の重金属含有量及び水質分析結果

| 浸出水処理施設放流水重金属含有量<br>及び水質分析        | 許容限度     |                   | 6月12日                 |      | 9月11日                 |      | 12月11日               |      | 3月11日                 |      |
|-----------------------------------|----------|-------------------|-----------------------|------|-----------------------|------|----------------------|------|-----------------------|------|
|                                   |          |                   | 1回目                   |      | 2回目                   |      | 3回目                  |      | 4回目                   |      |
| 水素イオン濃度 (PH)                      | 5.8～8.6  | (℃)               | 7.8                   | 22.0 | 8.0                   | 26.0 | 7.9                  | 17.0 | 7.8                   | 16.0 |
| 生物化学的酸素要求量 (BOD)                  | 60       | mg/l              | 0.5未満 mg/l            |      | 0.5未満 mg/l            |      | 0.5未満 mg/l           |      | 0.5未満 mg/l            |      |
| 化学的酸素要求量 (COD)                    | 90       | mg/l              | 6 mg/l                |      | 5.5 mg/l              |      | 9.8 mg/l             |      | 5.9 mg/l              |      |
| 浮遊物質 (SS)                         | 60       | mg/l              | 1未満 mg/l              |      | 1未満 mg/l              |      | 1未満 mg/l             |      | 1未満 mg/l              |      |
| 大腸菌群数                             | 3,000    | 個/cm <sup>3</sup> | 1未満 個/cm <sup>3</sup> |      | 1未満 個/cm <sup>3</sup> |      | 26 個/cm <sup>3</sup> |      | 1未満 個/cm <sup>3</sup> |      |
| ノルマルヘキサン抽出物質含有量<br>(鉱油類含有量)       | 5        | mg/l              | 1未満 mg/l              |      | 1未満 mg/l              |      | 1未満 mg/l             |      | 1未満 mg/l              |      |
| ノルマルヘキサン抽出物質含有量<br>(動植物油類含有量)     | 30       | mg/l              | 1未満 mg/l              |      | 1未満 mg/l              |      | 1未満 mg/l             |      | 1未満 mg/l              |      |
| フェノール類含有量                         | 5        | mg/l              | 0.02未満 mg/l           |      | 0.02未満 mg/l           |      | 0.02未満 mg/l          |      | 0.02未満 mg/l           |      |
| 銅含有量                              | 3        | mg/l              | 0.01未満 mg/l           |      | 0.01未満 mg/l           |      | 0.01未満 mg/l          |      | 0.01未満 mg/l           |      |
| 亜鉛含有量                             | 2        | mg/l              | 0.01未満 mg/l           |      | 0.01未満 mg/l           |      | 0.01未満 mg/l          |      | 0.01未満 mg/l           |      |
| 溶解性鉄含有量                           | 10       | mg/l              | 0.1未満 mg/l            |      | 0.1未満 mg/l            |      | 0.1未満 mg/l           |      | 0.1未満 mg/l            |      |
| 溶解性マンガン含有量                        | 10       | mg/l              | 0.1未満 mg/l            |      | 0.1未満 mg/l            |      | 0.1未満 mg/l           |      | 0.1未満 mg/l            |      |
| クロム含有量                            | 2        | mg/l              | 0.04未満 mg/l           |      | 0.04未満 mg/l           |      | 0.04未満 mg/l          |      | 0.04未満 mg/l           |      |
| 窒素含有量 (T-N)                       | 60       | mg/l              | 1.1 mg/l              |      | 0.9 mg/l              |      | 3.4 mg/l             |      | 3.5 mg/l              |      |
| リン含有量 (T-P)                       | 8        | mg/l              | 0.27 mg/l             |      | 0.30 mg/l             |      | 0.26 mg/l            |      | 0.36 mg/l             |      |
| カドミウム及びその化合物                      | 0.03     | mg/l              | 0.003未満 mg/l          |      | 0.003未満 mg/l          |      | 0.003未満 mg/l         |      | 0.003未満 mg/l          |      |
| シアン化合物                            | 1        | mg/l              | 0.1未満 mg/l            |      | 0.1未満 mg/l            |      | 0.1未満 mg/l           |      | 0.1未満 mg/l            |      |
| 有機燐化合物                            | 1        | mg/l              | 0.01未満 mg/l           |      | 0.01未満 mg/l           |      | 0.01未満 mg/l          |      | 0.01未満 mg/l           |      |
| 鉛及びその化合物                          | 0.1      | mg/l              | 0.02未満 mg/l           |      | 0.02未満 mg/l           |      | 0.02未満 mg/l          |      | 0.02未満 mg/l           |      |
| 六価クロム化合物                          | 0.5      | mg/l              | 0.04未満 mg/l           |      | 0.04未満 mg/l           |      | 0.04未満 mg/l          |      | 0.04未満 mg/l           |      |
| 砒素及びその化合物                         | 0.1      | mg/l              | 0.01未満 mg/l           |      | 0.01未満 mg/l           |      | 0.01未満 mg/l          |      | 0.01未満 mg/l           |      |
| 水銀及びその化合物                         | 0.005    | mg/l              | 0.0005未満 mg/l         |      | 0.0005未満 mg/l         |      | 0.0005 mg/l          |      | 0.0005未満 mg/l         |      |
| アルキル水銀化合物                         | 検出されないこと |                   | 不検出                   |      | 不検出                   |      | 不検出                  |      | 不検出                   |      |
| ポリ塩化ビフェニル                         | 0.003    | mg/l              | 0.0005未満 mg/l         |      | 0.0005未満 mg/l         |      | 0.0005未満 mg/l        |      | 0.0005未満 mg/l         |      |
| ジクロロメタン                           | 0.2      | mg/l              | 0.02未満 mg/l           |      | 0.02未満 mg/l           |      | 0.02未満 mg/l          |      | 0.02未満 mg/l           |      |
| 四塩化炭素                             | 0.02     | mg/l              | 0.002未満 mg/l          |      | 0.002未満 mg/l          |      | 0.002未満 mg/l         |      | 0.002未満 mg/l          |      |
| 1,2-ジクロロエタン                       | 0.04     | mg/l              | 0.004未満 mg/l          |      | 0.004未満 mg/l          |      | 0.004未満 mg/l         |      | 0.004未満 mg/l          |      |
| 1,1-ジクロロエチレン                      | 1        | mg/l              | 0.02未満 mg/l           |      | 0.02未満 mg/l           |      | 0.02未満 mg/l          |      | 0.02未満 mg/l           |      |
| シス-1,2-ジクロロエチレン                   | 0.4      | mg/l              | 0.04未満 mg/l           |      | 0.04未満 mg/l           |      | 0.04未満 mg/l          |      | 0.04未満 mg/l           |      |
| 1,1,1-トリクロロエタン                    | 3        | mg/l              | 0.001未満 mg/l          |      | 0.001未満 mg/l          |      | 0.001未満 mg/l         |      | 0.001未満 mg/l          |      |
| 1,1,2-トリクロロエタン                    | 0.06     | mg/l              | 0.006未満 mg/l          |      | 0.006未満 mg/l          |      | 0.006未満 mg/l         |      | 0.006未満 mg/l          |      |
| トリクロロエチレン                         | 0.3      | mg/l              | 0.002未満 mg/l          |      | 0.002未満 mg/l          |      | 0.002未満 mg/l         |      | 0.002未満 mg/l          |      |
| テトラクロロエチレン                        | 0.1      | mg/l              | 0.001未満 mg/l          |      | 0.001未満 mg/l          |      | 0.001未満 mg/l         |      | 0.001未満 mg/l          |      |
| 1,3-ジクロロプロペン                      | 0.02     | mg/l              | 0.002未満 mg/l          |      | 0.002未満 mg/l          |      | 0.002未満 mg/l         |      | 0.002未満 mg/l          |      |
| チウラム                              | 0.06     | mg/l              | 0.006未満 mg/l          |      | 0.006未満 mg/l          |      | 0.006未満 mg/l         |      | 0.006未満 mg/l          |      |
| シマジン                              | 0.03     | mg/l              | 0.003未満 mg/l          |      | 0.003未満 mg/l          |      | 0.003未満 mg/l         |      | 0.003未満 mg/l          |      |
| チオベンカルブ                           | 0.2      | mg/l              | 0.02未満 mg/l           |      | 0.02未満 mg/l           |      | 0.02未満 mg/l          |      | 0.02未満 mg/l           |      |
| ベンゼン                              | 0.1      | mg/l              | 0.01未満 mg/l           |      | 0.01未満 mg/l           |      | 0.01未満 mg/l          |      | 0.01未満 mg/l           |      |
| セレン及びその化合物                        | 0.1      | mg/l              | 0.01未満 mg/l           |      | 0.01未満 mg/l           |      | 0.01未満 mg/l          |      | 0.01未満 mg/l           |      |
| アンモニア、アンモニウム化合物、<br>亜硝酸化合物及び硝酸化合物 | 200      | mg/l              | 0.2 mg/l              |      | 0.2 mg/l              |      | 2.3 mg/l             |      | 2.6 mg/l              |      |
| 塩化物イオン                            | —        |                   | 270 mg/l              |      | 160 mg/l              |      | 470 mg/l             |      | 490 mg/l              |      |
| ふっ素及びその化合物                        | 15       | mg/l              | 0.1未満 mg/l            |      | 0.1未満 mg/l            |      | 0.1未満 mg/l           |      | 0.1未満 mg/l            |      |
| ほう素及びその化合物                        | 50       | mg/l              | 1.8 mg/l              |      | 1.8 mg/l              |      | 2.4 mg/l             |      | 0.02未満 mg/l           |      |
| 1,4-ジオキサン                         | 0.5      | mg/l              | 0.005未満 mg/l          |      | 0.005未満 mg/l          |      | 0.005未満 mg/l         |      | 0.005未満 mg/l          |      |

N. D. . . . 定量下限値未満

備考 \*の対象は計量法第107条の対象外です。

| 用 途<br>INTERCHANGEABLE |                 | 業 務<br>CAREER |                |
|------------------------|-----------------|---------------|----------------|
| 形式<br>TYPE             | 備 考<br>NO. REQD | 日 付<br>DATE   | 備 考<br>REMARKS |
| 変更                     |                 | 02.12.2       |                |
|                        |                 |               |                |
|                        |                 |               |                |
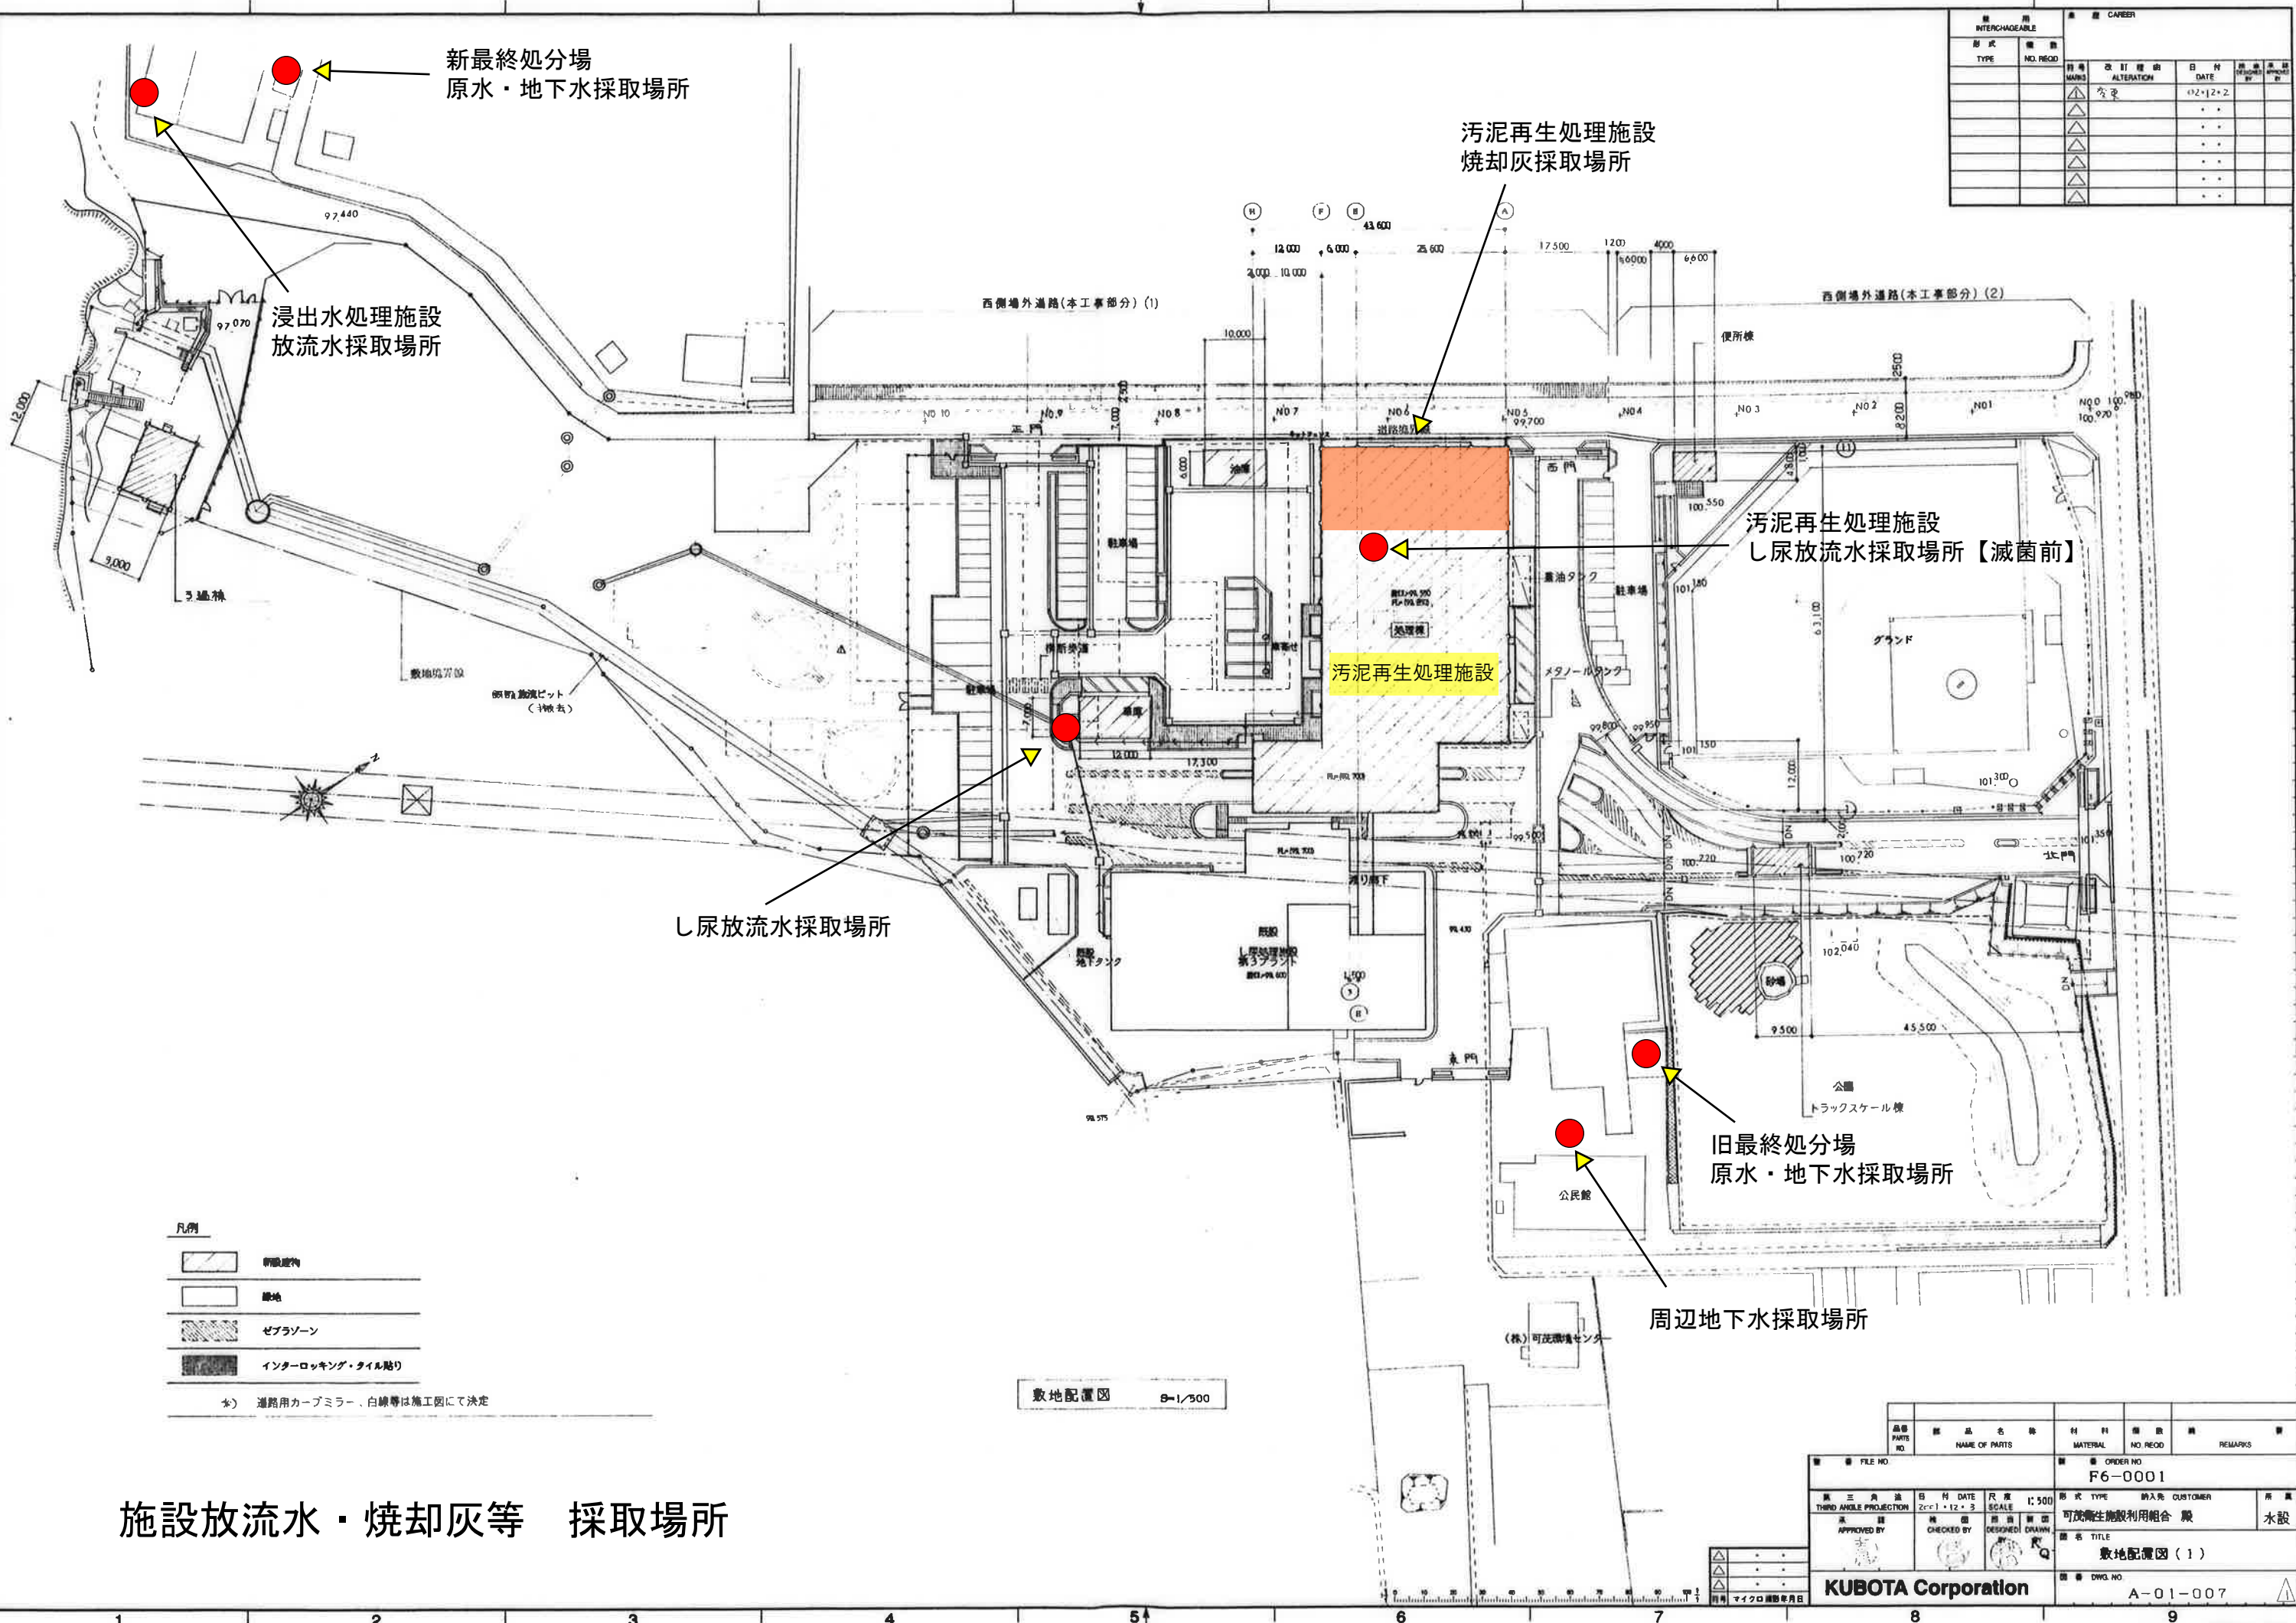

凡例

|  |                 |
|--|-----------------|
|  | 舗装地内            |
|  | 敷地              |
|  | 芝生ゾーン           |
|  | インターロッキング・タイル貼り |


※) 道路用カーブミラー、白線等は施工図にて決定

敷地配置図 B-1/300

施設放流水・焼却灰等 採取場所

| 品番<br>PARTS NO.        | 部 品 名 称<br>NAME OF PARTS | 材 料<br>MATERIAL | 備 考<br>NO. REQD | 備 考<br>REMARKS |
|------------------------|--------------------------|-----------------|-----------------|----------------|
| F6-0001                |                          |                 |                 |                |
| 図 三 角 法                | 日 付                      | 尺 寸             | 縮 小 率           | 縮 小 率          |
| THIRD ANGLE PROJECTION | DATE                     | SCALE           | 1:500           | 1:500          |
| 検 査 者                  | 検 査 日                    | 設 計 者           | 設 計 日           | 設 計 日          |
| CHECKED BY             | CHECKED DATE             | DESIGNED BY     | DESIGNED DATE   | DESIGNED DATE  |
| KUBOTA Corporation     |                          |                 |                 |                |
| A-01-007               |                          |                 |                 |                |

| INTERCHANGEABLE |             | REVISION |             | DATE    |         | REMARKS |             |
|-----------------|-------------|----------|-------------|---------|---------|---------|-------------|
| NO.             | DESCRIPTION | NO.      | DESCRIPTION | DATE    | REMARKS | NO.     | DESCRIPTION |
| 1               | 訂正          | 1        | 訂正          | 12.12.2 |         |         |             |
| 2               |             | 2        |             |         |         |         |             |
| 3               |             | 3        |             |         |         |         |             |
| 4               |             | 4        |             |         |         |         |             |
| 5               |             | 5        |             |         |         |         |             |
| 6               |             | 6        |             |         |         |         |             |
| 7               |             | 7        |             |         |         |         |             |
| 8               |             | 8        |             |         |         |         |             |
| 9               |             | 9        |             |         |         |         |             |
| 10              |             | 10       |             |         |         |         |             |

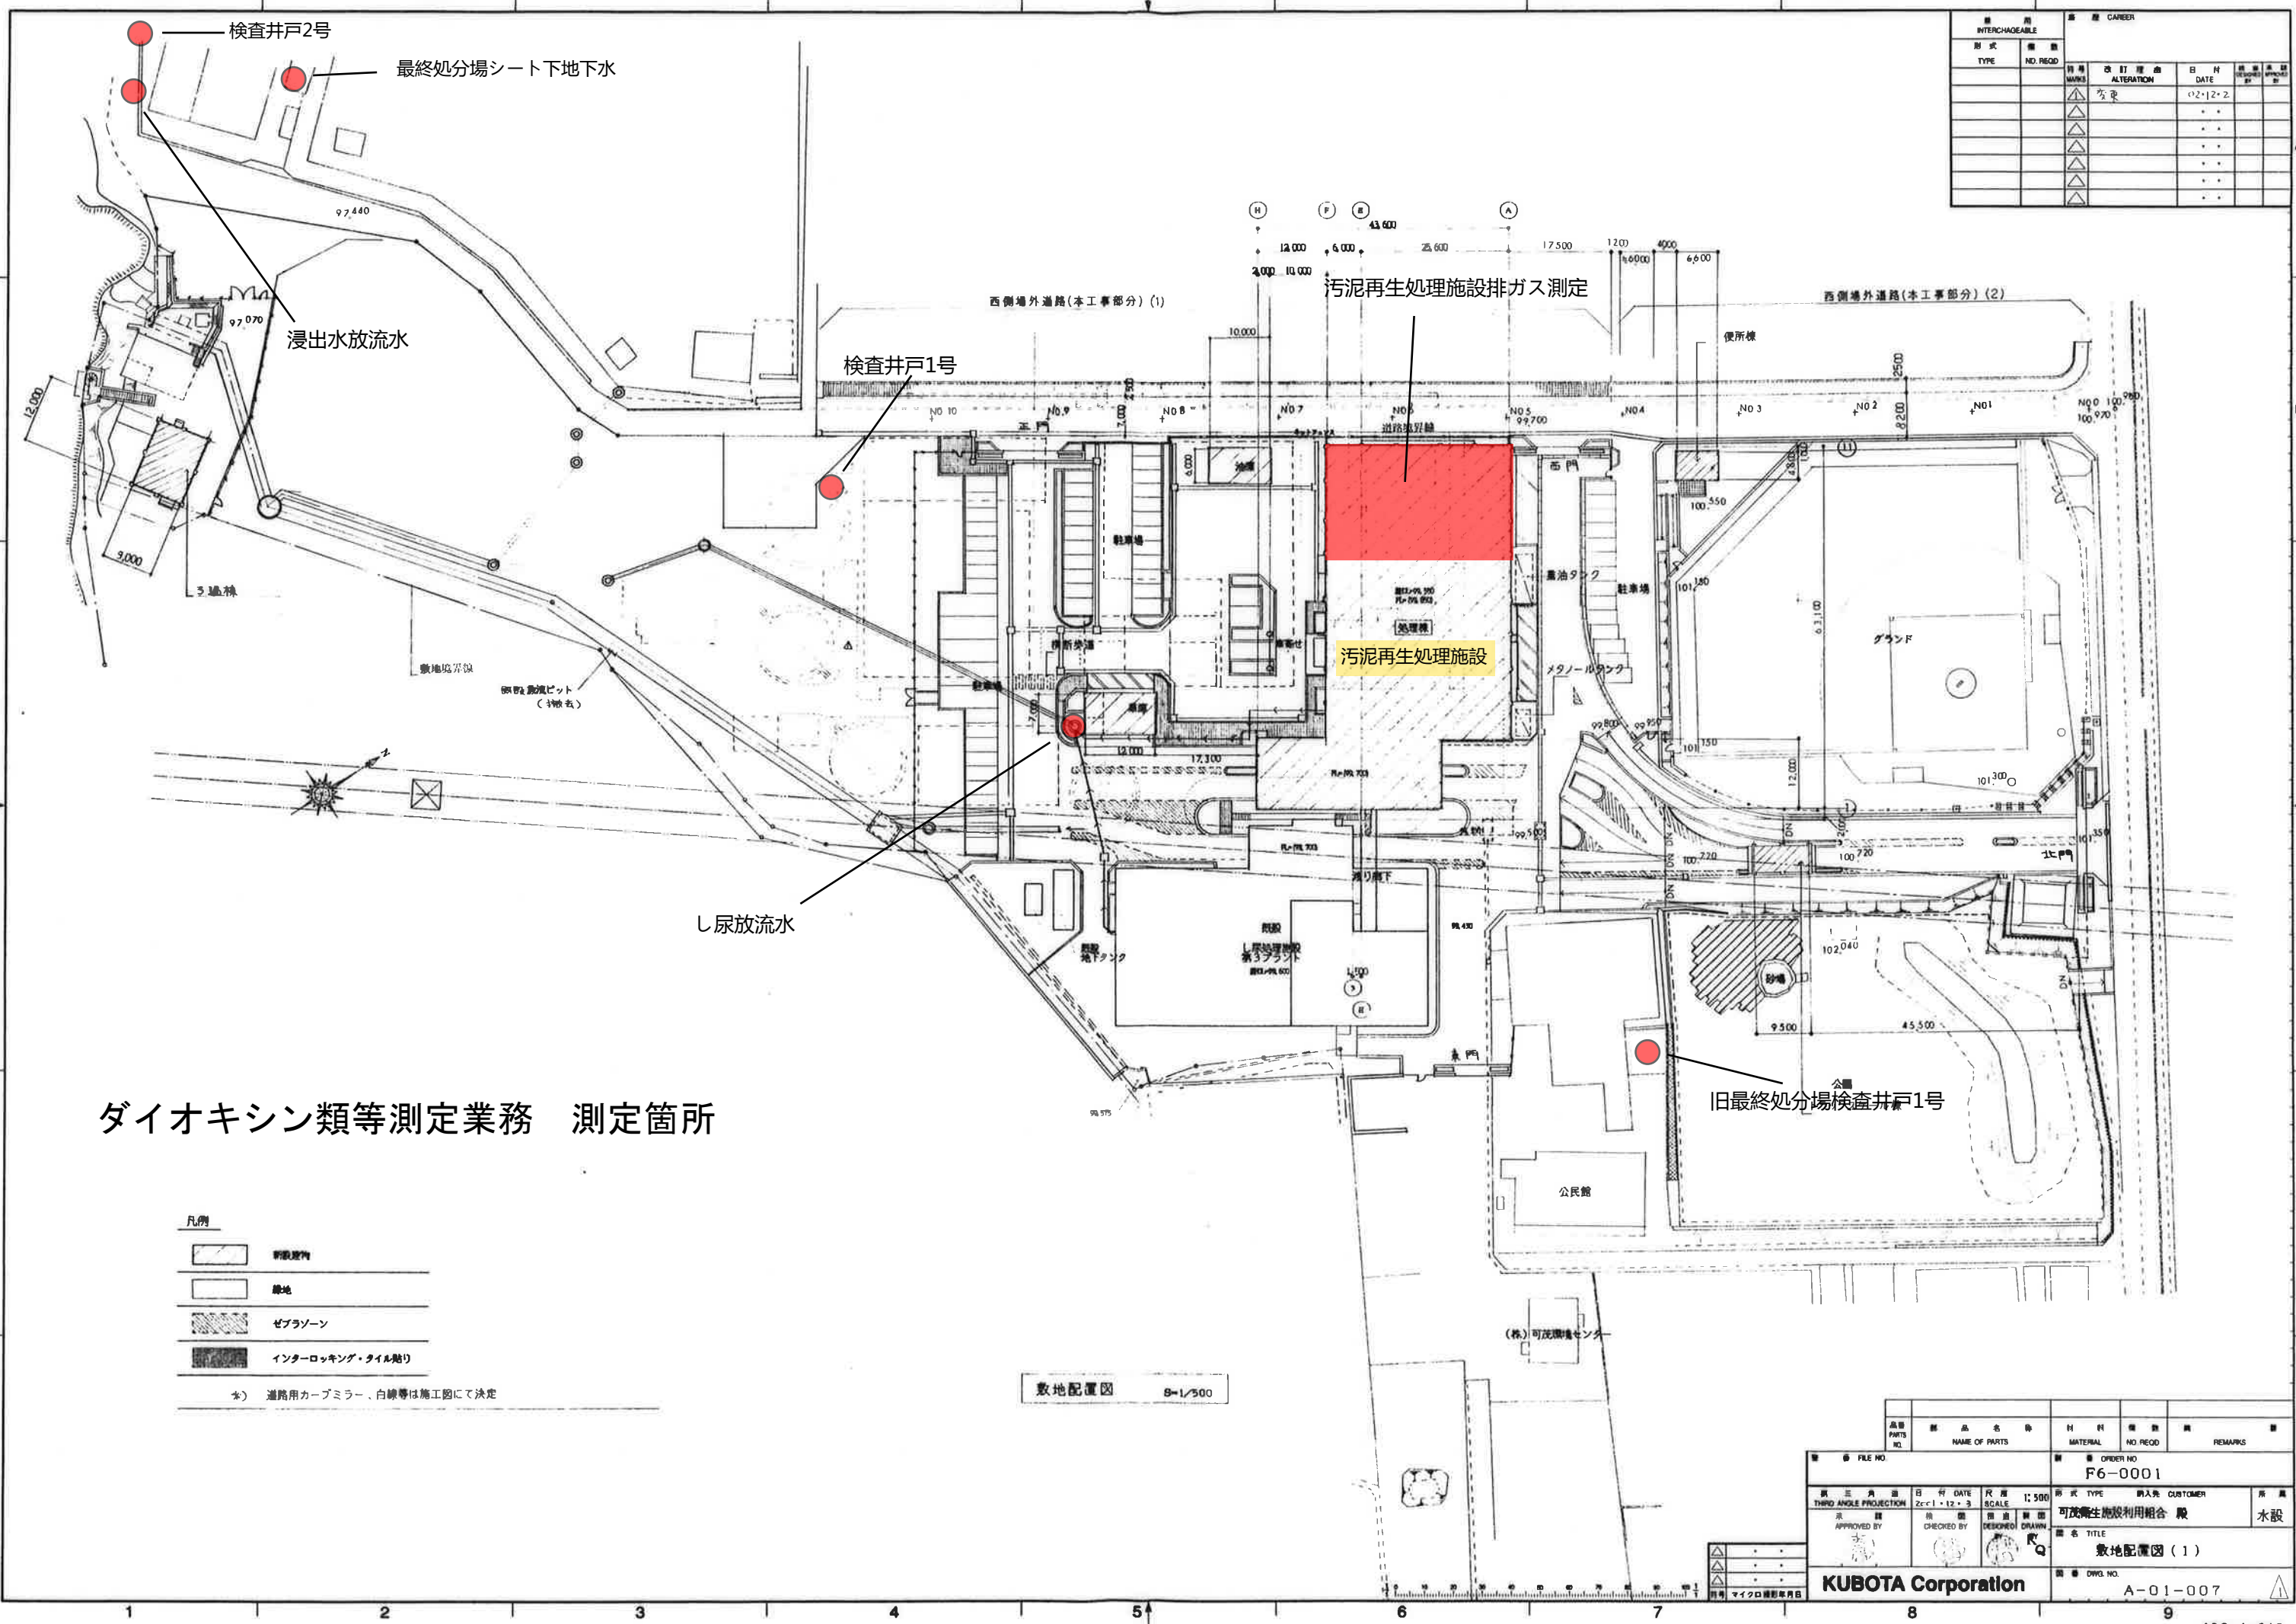

ダイオキシン類等測定業務 測定箇所

- 凡例
- 新設建物
  - 緑地
  - ゼブラゾーン
  - インターロッキング・タイル貼
  - ※) 道路用カーブミラー、白線等は施工図にて決定

数地配置図 8-1/500

|                              |                  |                   |                |
|------------------------------|------------------|-------------------|----------------|
| 図名<br>FILE NO.               | 図号<br>F6-0001    | 図種<br>図種          | 図尺<br>図尺       |
| 図式<br>THIRD ANGLE PROJECTION | 図日<br>2012.12.3  | 図尺<br>1:500       | 図式<br>図式       |
| 図検<br>APPROVED BY            | 図検<br>CHECKED BY | 図検<br>DESIGNED BY | 図検<br>DRAWN BY |
| 図名<br>数地配置図(1)               |                  | 図名<br>数地配置図(1)    |                |
| 図号<br>A-01-007               |                  | 図号<br>A-01-007    |                |
| KUBOTA Corporation           |                  |                   |                |

# 緑ヶ丘クリーンセンター 浸出水処理施設月間報告書

平成 31年度 4月

## 1. 水処理

月間処理量 204.57 m<sup>3</sup>/月      一日平均処理量 11.37 m<sup>3</sup>/日      運転日数 18 日  
停止日数 12 日

## 2. 放流水質分析

| 項目              | 日付                | 5 日  | 12 日 | 17 日  | 18 日  | 19 日 | 24 日 |
|-----------------|-------------------|------|------|-------|-------|------|------|
| 外気温             | ℃                 | 12   | 12   | 14    | 14    | 16   | 19   |
| pH              | -                 | 7.80 | -    | 7.76  | 7.81  | 7.89 | 7.77 |
| 水温              | ℃                 | 16.3 | -    | 17.5  | 17.1  | 17.2 | 18.5 |
| S S             | mg/ℓ              | -    | -    | 0     | 0     | -    | -    |
| T-N             | mg/ℓ              | -    | -    | -     | 2.4   | -    | -    |
| T-P             | mg/ℓ              | -    | 0.00 | -     | 0.38  | -    | -    |
| COD             | mg/ℓ              | -    | -    | 11.0  | 11.6  | -    | -    |
| BOD             | mg/ℓ              | -    | -    | 10.8  | 3.4   | -    | -    |
| CL <sup>-</sup> | mg/ℓ              | -    | -    | 606.9 | 573.5 | -    | -    |
| 大腸菌             | 個/cm <sup>3</sup> | -    | -    | 0     | 0     | -    | -    |
| Ca              | mg/ℓ              | -    | -    | -     | -     | 66.2 | -    |
| 透視度             | 度                 | -    | -    | -     | -     | 50.0 | -    |
| 残塩              | mg/ℓ              | 0.01 | -    | 0.29  | 0.17  | 0.57 | 0.15 |

## 3. 薬品使用量

|       |          |         |           |       |       |     |
|-------|----------|---------|-----------|-------|-------|-----|
| メタノール | 30.3 ℓ/日 | 545 ℓ/月 | 32.7 kg/月 | 電気使用量 |       |     |
| 高分子   | 27.8 ℓ/日 | 500 ℓ/月 | 0.50 kg/月 | 100V系 | 25.9  | kWh |
| 次亜塩素  | -        | -       | 0.6 kg/月  | 200V系 | 2,606 | kWh |

## 4. 機器類保守作業

- ・毎週      コンプレッサー本体・圧力調整弁水抜き  
砂ろ過塔、活性炭吸着塔No.1・No.2手動逆洗
- ・1日(月)      月初め定例点検  
水中ポンプ及び水中攪拌機等の絶縁抵抗値計測
- ・12日(金)      曝気ブロワNo.2からNo.1へ切り替え  
曝気ブロワ、調整ブロワグリスアップ
- ・24日(水)      各槽pH計点検・清掃(硝化槽、急速攪拌槽、中和槽2)

## 5. その他作業

- ・5日(金)      接触曝気槽逆洗  
各槽内点検(異常無し)  
浸出水処理施設屋上見廻り点検(異常なし)  
汚泥中和槽、貯留槽水抜き
  - ・12日(木)      硝化槽逆洗  
各槽内点検(異常無し)
  - ・19日(金)      脱窒槽逆洗  
Ca濃度及び、透視度測定 (異常なし)  
各槽内点検(異常無し)
  - ・24日(水)      再曝気槽逆洗
- ※最終処分場 点検内容
- ・場外への廃棄物の飛散:(良)1,5,12,19,24日
  - ・場内外への不法投棄:(良)1,5,12,19,24日
  - ・場内へ侵入対策:(良)1,5,12,19,24日
  - ・場外への悪臭発生:(良)1,5,12,19,24日
  - ・ねずみ等の害虫発生:(良)1,5,12,19,24日
  - ・遮水シートの破損:(良)1,5,12,19,24日

## 6. 特記事項

- ・4日(木)      処理量変更 15m<sup>3</sup>/日 → 10m<sup>3</sup>/日
- ・11日(木)      水処理停止
- ・16日(火)      水処理立上げ
- ・24日(水)      水処理停止

緑ヶ丘クリーンセンター 浸出水処理施設月間報告書

令和元年度 5月

|                 |  |                            |  |                   |  |         |  |                         |  |           |  |                               |  |                              |  |                            |  |
|-----------------|--|----------------------------|--|-------------------|--|---------|--|-------------------------|--|-----------|--|-------------------------------|--|------------------------------|--|----------------------------|--|
| 1. 水処理          |  |                            |  |                   |  |         |  |                         |  |           |  |                               |  |                              |  |                            |  |
| 月間処理量           |  | 262.13                     |  | m <sup>3</sup> /月 |  | 一日平均処理量 |  | 10.92 m <sup>3</sup> /日 |  | 運転日数 24 日 |  |                               |  |                              |  |                            |  |
|                 |  |                            |  |                   |  |         |  |                         |  | 停止日数 7 日  |  |                               |  |                              |  |                            |  |
| 2. 放流水質分析       |  |                            |  |                   |  |         |  |                         |  |           |  |                               |  |                              |  |                            |  |
| 項目              |  | 日付                         |  | 10 日              |  | 15 日    |  | 16 日                    |  | 23 日      |  | 31 日                          |  | -                            |  | -                          |  |
| 外気温             |  | ℃                          |  | 19                |  | 20      |  | 22                      |  | 19        |  | 16                            |  |                              |  |                            |  |
| pH              |  | -                          |  | 7.50              |  | 7.95    |  | 8.01                    |  | 7.67      |  | 7.89                          |  |                              |  |                            |  |
| 水温              |  | ℃                          |  | 18.3              |  | 21.0    |  | 21.2                    |  | 17.9      |  | 17.2                          |  |                              |  |                            |  |
| S S             |  | mg/ℓ                       |  | -                 |  | 0       |  | 0                       |  | -         |  | -                             |  |                              |  |                            |  |
| T-N             |  | mg/ℓ                       |  | -                 |  | 1.4     |  | -                       |  | -         |  | -                             |  |                              |  |                            |  |
| T-P             |  | mg/ℓ                       |  | -                 |  | 0.73    |  | -                       |  | -         |  | -                             |  |                              |  |                            |  |
| COD             |  | mg/ℓ                       |  | -                 |  | 7.9     |  | 8.2                     |  | -         |  | -                             |  |                              |  |                            |  |
| BOD             |  | mg/ℓ                       |  | -                 |  | 13.8    |  | 5.4                     |  | -         |  | -                             |  |                              |  |                            |  |
| CL <sup>-</sup> |  | mg/ℓ                       |  | -                 |  | 524.3   |  | 459.6                   |  | -         |  | -                             |  |                              |  |                            |  |
| 大腸菌             |  | 個/cm <sup>3</sup>          |  | -                 |  | 0       |  | 0                       |  | -         |  | -                             |  |                              |  |                            |  |
| Ca              |  | mg/ℓ                       |  | -                 |  | -       |  | -                       |  | 63.0      |  | -                             |  |                              |  |                            |  |
| 透視度             |  | 度                          |  | -                 |  | -       |  | -                       |  | 50.0      |  | -                             |  |                              |  |                            |  |
| 残塩              |  | mg/ℓ                       |  | 0.05              |  | 0.05    |  | 0.10                    |  | 0.05      |  | 0.57                          |  |                              |  |                            |  |
| 3. 薬品使用量        |  |                            |  |                   |  |         |  |                         |  |           |  |                               |  |                              |  |                            |  |
| メタノール           |  | 29.6                       |  | ℓ/日               |  | 710     |  | ℓ/月                     |  | 42.6      |  | kg/月                          |  | 電気使用量                        |  |                            |  |
| 高分子             |  | 28.8                       |  | ℓ/日               |  | 690     |  | ℓ/月                     |  | 0.69      |  | kg/月                          |  | 100V系                        |  | 23.9 kWh                   |  |
| 次亜塩素            |  |                            |  | -                 |  |         |  |                         |  | 0.8       |  | kg/月                          |  | 200V系                        |  | 3,146 kWh                  |  |
| 4. 機器類保守作業      |  |                            |  |                   |  |         |  |                         |  |           |  |                               |  |                              |  |                            |  |
| ・毎週             |  | コンプレッサー本体・圧力調整弁水抜き         |  |                   |  |         |  |                         |  |           |  |                               |  |                              |  |                            |  |
|                 |  | 砂ろ過塔、活性炭吸着塔No.1・No.2手動逆洗   |  |                   |  |         |  |                         |  |           |  |                               |  |                              |  |                            |  |
| ・2日(木)          |  | 月初め定例点検                    |  |                   |  |         |  |                         |  |           |  |                               |  |                              |  |                            |  |
|                 |  | 水中ポンプ及び水中攪拌機等の絶縁抵抗値計測      |  |                   |  |         |  |                         |  |           |  |                               |  |                              |  |                            |  |
| ・15日(水)         |  | 曝気ブロワNo.1からNo.2へ切り替え       |  |                   |  |         |  |                         |  |           |  |                               |  |                              |  |                            |  |
|                 |  | 曝気ブロワ、調整ブロワグリスアップ          |  |                   |  |         |  |                         |  |           |  |                               |  |                              |  |                            |  |
| ・31日(金)         |  | 各槽pH計点検・清掃(硝化槽、急速攪拌槽、中和槽2) |  |                   |  |         |  |                         |  |           |  |                               |  |                              |  |                            |  |
| 5. その他作業        |  |                            |  |                   |  |         |  |                         |  |           |  |                               |  |                              |  |                            |  |
| ・10日(金)         |  | 接触曝気槽逆洗                    |  |                   |  |         |  |                         |  |           |  | ※最終処分場 点検内容                   |  |                              |  |                            |  |
|                 |  | 各槽内点検(異常無し)                |  |                   |  |         |  |                         |  |           |  |                               |  |                              |  |                            |  |
|                 |  | 浸出水処理施設屋上見廻り点検(異常なし)       |  |                   |  |         |  |                         |  |           |  |                               |  |                              |  |                            |  |
| ・15日(水)         |  | 硝化槽逆洗                      |  |                   |  |         |  |                         |  |           |  |                               |  |                              |  |                            |  |
|                 |  | 各槽内点検(異常無し)                |  |                   |  |         |  |                         |  |           |  |                               |  |                              |  |                            |  |
| ・23日(木)         |  | 脱窒槽逆洗                      |  |                   |  |         |  |                         |  |           |  | ・場外への廃棄物の飛散:(良)2,10,15,23,31日 |  |                              |  |                            |  |
|                 |  | Ca濃度及び、透視度測定 (異常なし)        |  |                   |  |         |  |                         |  |           |  |                               |  | ・場内外への不法投棄:(良)2,10,15,23,31日 |  |                            |  |
|                 |  | 各槽内点検(異常無し)                |  |                   |  |         |  |                         |  |           |  |                               |  |                              |  | ・場内へ侵入対策:(良)2,10,15,23,31日 |  |
| ・31日(金)         |  | 再曝気槽逆洗                     |  |                   |  |         |  |                         |  |           |  | ・場外への悪臭発生:(良)2,10,15,23,31日   |  |                              |  |                            |  |
|                 |  |                            |  |                   |  |         |  |                         |  |           |  |                               |  | ・ねずみ等の害虫発生:(良)2,10,15,23,31日 |  |                            |  |
|                 |  |                            |  |                   |  |         |  |                         |  |           |  | ・遮水シートの破損:(良)2,10,15,23,31日   |  |                              |  |                            |  |
| 6. 特記事項         |  |                            |  |                   |  |         |  |                         |  |           |  |                               |  |                              |  |                            |  |
| ・8日(水)          |  | 水処理立上げ                     |  |                   |  |         |  |                         |  |           |  |                               |  |                              |  |                            |  |

# 緑ヶ丘クリーンセンター 浸出水処理施設月間報告書

令和元年度 6月

|                 |                   |                            |  |                   |       |           |      |                              |         |      |      |
|-----------------|-------------------|----------------------------|--|-------------------|-------|-----------|------|------------------------------|---------|------|------|
| 1. 水処理          |                   |                            |  |                   |       |           |      |                              |         |      |      |
| 月間処理量           |                   | 433.08                     |  | m <sup>3</sup> /月 |       | 一日平均処理量   |      | 14.44 m <sup>3</sup> /日      |         | 運転日数 | 30 日 |
|                 |                   |                            |  |                   |       |           |      |                              |         | 停止日数 | 0 日  |
| 2. 放流水質分析       |                   |                            |  |                   |       |           |      |                              |         |      |      |
| 項目              |                   | 日付                         |  | 5 日               | 12 日  | 13 日      | 14 日 | 20 日                         | 28 日    | -    |      |
| 外気温             | ℃                 |                            |  | 24                | 21    | 22        | 26   | 28                           |         |      |      |
| pH              | -                 |                            |  | 7.94              | 7.99  | 7.97      | 7.96 | 7.98                         |         |      |      |
| 水温              | ℃                 |                            |  | 22.5              | 22.3  | 22.9      | 23.6 | 25.9                         |         |      |      |
| S S             | mg/ℓ              |                            |  | -                 | 0     | 0         | -    | -                            | -       |      |      |
| T-N             | mg/ℓ              |                            |  | -                 | 2.3   | -         | -    | -                            | -       |      |      |
| T-P             | mg/ℓ              |                            |  | -                 | 0.57  | -         | -    | -                            | -       |      |      |
| COD             | mg/ℓ              |                            |  | -                 | 9.0   | 8.5       | -    | -                            | -       |      |      |
| BOD             | mg/ℓ              |                            |  | -                 | 1.2   | -         | -    | -                            | -       |      |      |
| CL <sup>-</sup> | mg/ℓ              |                            |  | -                 | 291.3 | 275.1     | -    | -                            | -       |      |      |
| 大腸菌             | 個/cm <sup>3</sup> |                            |  | -                 | 0     | 0         | -    | -                            | -       |      |      |
| Ca              | mg/ℓ              |                            |  | -                 | -     | -         | -    | 70.6                         | -       |      |      |
| 透視度             | 度                 |                            |  | -                 | -     | -         | -    | 50.0                         | -       |      |      |
| 残塩              | mg/ℓ              |                            |  | 0.40              | 0.56  | 0.53      | 0.30 | 0.26                         |         |      |      |
| 3. 薬品使用量        |                   |                            |  |                   |       |           |      |                              |         |      |      |
| メタノール           |                   | 31.3 ℓ/日                   |  | 940 ℓ/月           |       | 56.4 kg/月 |      | 電気使用量                        |         |      |      |
| 高分子             |                   | 28.0 ℓ/日                   |  | 840 ℓ/月           |       | 0.84 kg/月 |      | 100V系                        | 50.6    | kWh  |      |
| 次亜塩素            |                   | -                          |  |                   |       | 0.8 kg/月  |      | 200V系                        | 3,389.9 | kWh  |      |
| 4. 機器類保守作業      |                   |                            |  |                   |       |           |      |                              |         |      |      |
| ・毎週             |                   | コンプレッサー本体・圧力調整弁水抜き         |  |                   |       |           |      |                              |         |      |      |
|                 |                   | 砂ろ過塔、活性炭吸着塔No.1・No.2手動逆洗   |  |                   |       |           |      |                              |         |      |      |
| ・3日(月)          |                   | 月初め定例点検                    |  |                   |       |           |      |                              |         |      |      |
|                 |                   | 水中ポンプ及び水中攪拌機等の絶縁抵抗値計測      |  |                   |       |           |      |                              |         |      |      |
| ・5日(水)          |                   | オイル交換(No.1調整槽ブロワ)          |  |                   |       |           |      |                              |         |      |      |
| ・14日(金)         |                   | 曝気ブロワNo.2からNo.1へ切り替え       |  |                   |       |           |      |                              |         |      |      |
|                 |                   | 曝気ブロワ、調整ブロワグリスアップ          |  |                   |       |           |      |                              |         |      |      |
| ・28日(金)         |                   | 各槽pH計点検・清掃(硝化槽、急速攪拌槽、中和槽2) |  |                   |       |           |      |                              |         |      |      |
| 5. その他作業        |                   |                            |  |                   |       |           |      |                              |         |      |      |
| ・毎週             |                   | 各槽内点検                      |  |                   |       |           |      | ※最終処分場 点検内容                  |         |      |      |
|                 |                   | 施設内清掃                      |  |                   |       |           |      | ・場外への廃棄物の飛散:(良)3,5,14,20,28日 |         |      |      |
| ・5日(火)          |                   | 接触曝気槽逆洗                    |  |                   |       |           |      | ・場内外への不法投棄:(良)3,5,14,20,28日  |         |      |      |
|                 |                   | 浸出水処理施設屋上見廻り点検(異常なし)       |  |                   |       |           |      | ・場内へ侵入対策:(良)3,5,14,20,28日    |         |      |      |
| ・14日(金)         |                   | 硝化槽逆洗                      |  |                   |       |           |      | ・場外への悪臭発生:(良)3,5,14,20,28日   |         |      |      |
|                 |                   | 浸出水処理施設屋上見廻り点検(異常なし)       |  |                   |       |           |      | ・ねずみ等の害虫発生:(良)3,5,14,20,28日  |         |      |      |
| ・20日(木)         |                   | 脱窒槽逆洗                      |  |                   |       |           |      | ・遮水シートの破損:(良)3,5,14,20,28日   |         |      |      |
|                 |                   | Ca濃度及び、透視度測定 (異常なし)        |  |                   |       |           |      |                              |         |      |      |
|                 |                   | 浸出水処理施設屋上見廻り点検(異常なし)       |  |                   |       |           |      |                              |         |      |      |
| ・28日(金)         |                   | 再曝気槽逆洗                     |  |                   |       |           |      |                              |         |      |      |
|                 |                   | 浸出水処理施設屋上見廻り点検(異常なし)       |  |                   |       |           |      |                              |         |      |      |
| 6. 特記事項         |                   |                            |  |                   |       |           |      |                              |         |      |      |
| ・19日(水)         |                   | 浸出水処理施設周囲側溝清掃              |  |                   |       |           |      |                              |         |      |      |
| ・21日(金)         |                   | 地下水槽清掃、点検(異常なし)            |  |                   |       |           |      |                              |         |      |      |

# 緑ヶ丘クリーンセンター 浸出水処理施設月間報告書

令和元年度 7月

## 1. 水処理

|       |        |                   |         |       |                   |      |    |   |
|-------|--------|-------------------|---------|-------|-------------------|------|----|---|
| 月間処理量 | 585.81 | m <sup>3</sup> /月 | 一日平均処理量 | 18.90 | m <sup>3</sup> /日 | 運転日数 | 31 | 日 |
|       |        |                   |         |       |                   | 停止日数 | 0  | 日 |

## 2. 放流水質分析

| 項目              |                   | 1 日 | 5 日  | 10 日  | 11 日  | 19 日 | 24 日 | 31 日 |
|-----------------|-------------------|-----|------|-------|-------|------|------|------|
| 外気温             | ℃                 | 22  | 22   | 24    | 23    | 29   | 31   | 34   |
| pH              | -                 | -   | 7.98 | 7.55  | 7.62  | 7.95 | 7.79 | 7.80 |
| 水温              | ℃                 | -   | 24.2 | 20.0  | 24.0  | 24.7 | 27.6 | 26.6 |
| S S             | mg/ℓ              | -   | -    | 0     | 0     | -    | -    | -    |
| T-N             | mg/ℓ              | -   | -    | 1.5   | -     | -    | -    | -    |
| T-P             | mg/ℓ              | -   | -    | 0.44  | -     | -    | -    | -    |
| COD             | mg/ℓ              | -   | -    | 4.5   | 5.1   | -    | -    | -    |
| BOD             | mg/ℓ              | -   | -    | 0.9   | 1.4   | -    | -    | -    |
| CL <sup>-</sup> | mg/ℓ              | -   | -    | 132.4 | 157.8 | -    | -    | -    |
| 大腸菌             | 個/cm <sup>3</sup> | -   | -    | 0     | 0     | -    | -    | -    |
| Ca              | mg/ℓ              | -   | -    | -     | -     | 65.2 | -    | -    |
| 透視度             | 度                 | -   | -    | -     | -     | 50.0 | -    | -    |
| 残塩              | mg/ℓ              | -   | 0.28 | 0.10  | 0.05  | 0.15 | 0.09 | 1.16 |

## 3. 薬品使用量

|       |          |         |           |       |             |
|-------|----------|---------|-----------|-------|-------------|
| メタノール | 31.3 ℓ/日 | 970 ℓ/月 | 58.2 kg/月 | 電気使用量 |             |
| 高分子   | 28.5 ℓ/日 | 885 ℓ/月 | 0.89 kg/月 | 100V系 | 32.0 kWh    |
| 次亜塩素  | -        | -       | 0.8 kg/月  | 200V系 | 3,584.8 kWh |

## 4. 機器類保守作業

- ・毎週 コンプレッサー本体・圧力調整弁水抜き  
砂ろ過塔、活性炭吸着塔No.1・No.2手動逆洗
- ・1日(月) 月初め定例点検  
水中ポンプ及び水中攪拌機等の絶縁抵抗値計測
- ・5日(金) オイル交換(No.1曝気ブロフ)
- ・10日(水) 曝気ブロフNo.2からNo.1へ切り替え  
曝気ブロフ、調整ブロフグリスアップ
- ・24日(水) 各槽pH計点検・清掃(硝化槽、急速攪拌槽、中和槽2)

## 5. その他作業

- ・毎週 各槽内点検 ※最終処分場 点検内容  
施設内清掃
- ・5日(金) 接触曝気槽逆洗  
浸出水処理施設屋上見廻り点検(異常なし)
- ・10日(水) 硝化槽逆洗  
浸出水処理施設屋上見廻り点検(異常なし)
- ・19日(金) 脱窒槽逆洗  
Ca濃度及び、透視度測定 (異常なし)
- ・24日(水) 再曝気槽逆洗  
浸出水処理施設屋上見廻り点検(異常なし)
- ・31日(水) 接触曝気槽逆洗  
浸出水処理施設屋上見廻り点検(雨樋清掃)

## 6. 特記事項

- ・2日(金) 計装機器点検(丹葉電気岐阜)
- ・24日(水) 処理量変更 15m<sup>3</sup>/日 → 25m<sup>3</sup>/日

# 緑ヶ丘クリーンセンター 浸出水処理施設月間報告書

令和元年度 8月

## 1. 水処理

月間処理量 892.65 m<sup>3</sup>/月 一日平均処理量 28.80 m<sup>3</sup>/日 運転日数 31 日  
停止日数 0 日

## 2. 放流水質分析

| 項目              |                   | 1 日 | 7 日  | 8 日   | 16 日 | 22 日 | 29 日 | - 日 |
|-----------------|-------------------|-----|------|-------|------|------|------|-----|
| 外気温             | ℃                 | 33  | 32   | 31    | 34   | 29   | 26   |     |
| pH              | -                 | -   | 8.13 | 7.96  | 7.89 | 7.91 | 7.95 |     |
| 水温              | ℃                 | -   | 27.1 | 26.6  | 27.2 | 25.9 | 26.3 |     |
| S S             | mg/ℓ              | -   | 0    | 0     | -    | -    | -    |     |
| T-N             | mg/ℓ              | -   | 0.7  | -     | -    | -    | -    |     |
| T-P             | mg/ℓ              | -   | 0.40 | -     | -    | -    | -    |     |
| COD             | mg/ℓ              | -   | 4.7  | 4.5   | -    | -    | -    |     |
| BOD             | mg/ℓ              | -   | 1.8  | 3.1   | -    | -    | -    |     |
| CL <sup>-</sup> | mg/ℓ              | -   | 97.1 | 145.7 | -    | -    | -    |     |
| 大腸菌             | 個/cm <sup>3</sup> | -   | 0    | 0     | -    | -    | -    |     |
| Ca              | mg/ℓ              | -   | -    | -     | 73.2 | -    | -    |     |
| 透視度             | 度                 | -   | -    | -     | 50.0 | -    | -    |     |
| 残塩              | mg/ℓ              | -   | 0.04 | 0.01  | 0.10 | 0.62 | 0.06 |     |

## 3. 薬品使用量

|       |          |           |           |
|-------|----------|-----------|-----------|
| メタノール | 33.1 ℓ/日 | 1,025 ℓ/月 | 61.5 kg/月 |
| 高分子   | 25.0 ℓ/日 | 775 ℓ/月   | 0.78 kg/月 |
| 次亜塩素  | -        |           | 0.9 kg/月  |

| 電気使用量 |         |     |
|-------|---------|-----|
| 100V系 | 32.0    | kWh |
| 200V系 | 3,584.8 | kWh |

## 4. 機器類保守作業

- ・毎週 コンプレッサー本体・圧力調整弁水抜き  
砂ろ過塔、活性炭吸着塔No.1・No.2手動逆洗
- ・1日(木) 月初め定例点検  
水中ポンプ及び水中攪拌機等の絶縁抵抗値計測
- ・8日(木) 曝気ブロワNo.1からNo.2へ切り替え及びグリスアップ
- ・16日(金) オイル交換(No.2曝気ブロワ)
- ・22日(木) 各槽pH計点検・清掃(硝化槽、急速攪拌槽、中和槽2)
- ・29日(木) 汚泥中和槽・濃縮層水抜き

## 5. その他作業

- ・毎週 各槽内点検  
施設内清掃
- ・8日(木) 硝化槽逆洗  
浸出水処理施設屋上見廻り点検(異常なし)
- ・16日(金) 脱窒槽逆洗  
浸出水処理施設屋上見廻り点検(異常なし)  
Ca濃度及び、透視度測定 (異常なし)
- ・22日(木) 再曝気槽逆洗  
浸出水処理施設屋上見廻り点検(異常なし)
- ・29日(木) 施設周辺除草剤散布  
浸出水処理施設屋上見廻り点検(異常なし)

### ※最終処分場 点検内容

- ・場外への廃棄物の飛散:(良)1,8,16,22,29日
- ・場内外への不法投棄:(良)1,5,16,22,24,31日
- ・場内へ侵入対策:(良)1,8,16,22,29日
- ・場外への悪臭発生:(良)1,8,16,22,29日
- ・ねずみ等の害虫発生:(良)1,8,16,22,29日
- ・遮水シートの破損:(良)1,8,16,22,29日

## 6. 特記事項

- ・2日(金)計装機器点検(丹葉電気岐阜)

緑ヶ丘クリーンセンター 浸出水処理施設月間報告書

令和元年度 9月

|                 |  |                              |  |                   |  |         |  |                         |  |       |  |                              |  |       |  |             |  |
|-----------------|--|------------------------------|--|-------------------|--|---------|--|-------------------------|--|-------|--|------------------------------|--|-------|--|-------------|--|
| 1. 水処理          |  |                              |  |                   |  |         |  |                         |  |       |  |                              |  |       |  |             |  |
| 月間処理量           |  | 776.63                       |  | m <sup>3</sup> /月 |  | 一日平均処理量 |  | 29.87 m <sup>3</sup> /日 |  | 運転日数  |  | 26 日                         |  |       |  |             |  |
|                 |  |                              |  |                   |  |         |  |                         |  | 停止日数  |  | 4 日                          |  |       |  |             |  |
| 2. 放流水質分析       |  |                              |  |                   |  |         |  |                         |  |       |  |                              |  |       |  |             |  |
| 項目              |  | 日付                           |  | 2 日               |  | 5 日     |  | 11 日                    |  | 12 日  |  | 19 日                         |  | 26 日  |  | - 日         |  |
| 外気温             |  | ℃                            |  | 26                |  | 28      |  | 31                      |  | 30    |  | 28                           |  | 24    |  |             |  |
| pH              |  | -                            |  | -                 |  | 7.91    |  | 8.00                    |  | 8.05  |  | 8.07                         |  | 7.90  |  |             |  |
| 水温              |  | ℃                            |  | -                 |  | 26.2    |  | 27.0                    |  | 26.2  |  | 25.9                         |  | 25.4  |  |             |  |
| S S             |  | mg/ℓ                         |  | -                 |  | -       |  | 0                       |  | 0     |  | -                            |  | -     |  |             |  |
| T-N             |  | mg/ℓ                         |  | -                 |  | -       |  | 0.8                     |  | -     |  | -                            |  | -     |  |             |  |
| T-P             |  | mg/ℓ                         |  | -                 |  | -       |  | 0.44                    |  | -     |  | -                            |  | -     |  |             |  |
| COD             |  | mg/ℓ                         |  | -                 |  | -       |  | 5.5                     |  | 5.5   |  | -                            |  | -     |  |             |  |
| BOD             |  | mg/ℓ                         |  | -                 |  | -       |  | 0.7                     |  | 0.6   |  | -                            |  | -     |  |             |  |
| CL <sup>-</sup> |  | mg/ℓ                         |  | -                 |  | -       |  | 184.5                   |  | 201.5 |  | -                            |  | -     |  |             |  |
| 大腸菌             |  | 個/cm <sup>3</sup>            |  | -                 |  | -       |  | 0                       |  | 0     |  | -                            |  | -     |  |             |  |
| Ca              |  | mg/ℓ                         |  | -                 |  | -       |  | -                       |  | -     |  | 88.0                         |  | -     |  |             |  |
| 透視度             |  | 度                            |  | -                 |  | -       |  | -                       |  | -     |  | 50.0                         |  | -     |  |             |  |
| 残塩              |  | mg/ℓ                         |  | -                 |  | 0.01    |  | 0.04                    |  | 0.05  |  | 0.02                         |  | 0.05  |  |             |  |
| 3. 薬品使用量        |  |                              |  |                   |  |         |  |                         |  |       |  |                              |  |       |  |             |  |
| メタノール           |  | 35.6                         |  | ℓ/日               |  | 925     |  | ℓ/月                     |  | 55.5  |  | kg/月                         |  |       |  |             |  |
| 高分子             |  | 25.6                         |  | ℓ/日               |  | 665     |  | ℓ/月                     |  | 0.67  |  | kg/月                         |  |       |  |             |  |
| 次亜塩素            |  |                              |  | -                 |  |         |  |                         |  | 1.05  |  | kg/月                         |  |       |  |             |  |
|                 |  |                              |  |                   |  |         |  |                         |  |       |  |                              |  | 電気使用量 |  |             |  |
|                 |  |                              |  |                   |  |         |  |                         |  |       |  |                              |  | 100V系 |  | 36.2 kWh    |  |
|                 |  |                              |  |                   |  |         |  |                         |  |       |  |                              |  | 200V系 |  | 3,304.1 kWh |  |
| 4. 機器類保守作業      |  |                              |  |                   |  |         |  |                         |  |       |  |                              |  |       |  |             |  |
| ・毎週             |  | コンプレッサー本体・圧力調整弁水抜き           |  |                   |  |         |  |                         |  |       |  |                              |  |       |  |             |  |
|                 |  | 砂ろ過塔、活性炭吸着塔No.1・No.2手動逆洗     |  |                   |  |         |  |                         |  |       |  |                              |  |       |  |             |  |
| ・2日(月)          |  | 月初め定例点検                      |  |                   |  |         |  |                         |  |       |  |                              |  |       |  |             |  |
|                 |  | 水中ポンプ及び水中攪拌機等の絶縁抵抗値計測        |  |                   |  |         |  |                         |  |       |  |                              |  |       |  |             |  |
| ・5日(木)          |  | オイル交換(沈殿槽汚泥掻き寄せ機)            |  |                   |  |         |  |                         |  |       |  |                              |  |       |  |             |  |
| ・12日(木)         |  | 曝気ブロワNo.1からNo.2へ切り替え及びグリスアップ |  |                   |  |         |  |                         |  |       |  |                              |  |       |  |             |  |
| ・26日(木)         |  | 各槽pH計点検・清掃(硝化槽、急速攪拌槽、中和槽2)   |  |                   |  |         |  |                         |  |       |  |                              |  |       |  |             |  |
|                 |  |                              |  |                   |  |         |  |                         |  |       |  |                              |  |       |  |             |  |
|                 |  |                              |  |                   |  |         |  |                         |  |       |  |                              |  |       |  |             |  |
| 5. その他作業        |  |                              |  |                   |  |         |  |                         |  |       |  |                              |  |       |  |             |  |
| ・毎週             |  | 各槽内点検                        |  |                   |  |         |  |                         |  |       |  | ※最終処分場 点検内容                  |  |       |  |             |  |
|                 |  | 施設内清掃                        |  |                   |  |         |  |                         |  |       |  | ・場外への廃棄物の飛散:(良)2,5,12,19,26日 |  |       |  |             |  |
| ・5日(木)          |  | 接触曝気槽逆洗                      |  |                   |  |         |  |                         |  |       |  | ・場内外への不法投棄:(良)2,5,12,19,26日  |  |       |  |             |  |
|                 |  | 浸出水処理施設屋上見廻り点検(異常なし)         |  |                   |  |         |  |                         |  |       |  | ・場内へ侵入対策:(良)2,5,12,19,26日    |  |       |  |             |  |
| ・12日(木)         |  | 硝化槽逆洗                        |  |                   |  |         |  |                         |  |       |  | ・場外への悪臭発生:(良)2,5,12,19,26日   |  |       |  |             |  |
|                 |  | 浸出水処理施設屋上見廻り点検(異常なし)         |  |                   |  |         |  |                         |  |       |  | ・ねずみ等の害虫発生:(良)2,5,12,19,26日  |  |       |  |             |  |
| ・19日(木)         |  | 脱窒槽逆洗                        |  |                   |  |         |  |                         |  |       |  | ・遮水シートの破損:(良)2,5,12,19,26日   |  |       |  |             |  |
|                 |  | 浸出水処理施設屋上見廻り点検(異常なし)         |  |                   |  |         |  |                         |  |       |  |                              |  |       |  |             |  |
|                 |  | Ca濃度及び、透視度測定 (異常なし)          |  |                   |  |         |  |                         |  |       |  |                              |  |       |  |             |  |
| ・26日(木)         |  | 再曝気槽逆洗                       |  |                   |  |         |  |                         |  |       |  |                              |  |       |  |             |  |
|                 |  | 室内清掃                         |  |                   |  |         |  |                         |  |       |  |                              |  |       |  |             |  |
|                 |  |                              |  |                   |  |         |  |                         |  |       |  |                              |  |       |  |             |  |
| 6. 特記事項         |  |                              |  |                   |  |         |  |                         |  |       |  |                              |  |       |  |             |  |
| ・27日(金)水処理停止    |  |                              |  |                   |  |         |  |                         |  |       |  |                              |  |       |  |             |  |

緑ヶ丘クリーンセンター 浸出水処理施設月間報告書

令和元年度 10月

|                 |  |                              |  |                   |  |           |  |                         |  |             |  |                              |  |      |  |      |  |
|-----------------|--|------------------------------|--|-------------------|--|-----------|--|-------------------------|--|-------------|--|------------------------------|--|------|--|------|--|
| 1. 水処理          |  |                              |  |                   |  |           |  |                         |  |             |  |                              |  |      |  |      |  |
| 月間処理量           |  | 620.65                       |  | m <sup>3</sup> /月 |  | 一日平均処理量   |  | 22.17 m <sup>3</sup> /日 |  | 運転日数        |  | 28 日                         |  |      |  |      |  |
|                 |  |                              |  |                   |  |           |  |                         |  | 停止日数        |  | 3 日                          |  |      |  |      |  |
| 2. 放流水質分析       |  |                              |  |                   |  |           |  |                         |  |             |  |                              |  |      |  |      |  |
| 項目              |  | 日付                           |  | 1 日               |  | 4 日       |  | 9 日                     |  | 10 日        |  | 11 日                         |  | 18 日 |  | 25 日 |  |
| 外気温             |  | ℃                            |  | 30                |  | 28        |  | 18                      |  | 19          |  | 23                           |  | 20   |  | 18   |  |
| pH              |  | -                            |  | -                 |  | -         |  | 7.98                    |  | 8.28        |  | 7.97                         |  | 7.96 |  | 8.10 |  |
| 水温              |  | ℃                            |  | -                 |  | -         |  | 24.0                    |  | 23.1        |  | 24.2                         |  | 23.6 |  | 21.6 |  |
| S S             |  | mg/ℓ                         |  | -                 |  | -         |  | 0                       |  | 0           |  | -                            |  | -    |  | -    |  |
| T-N             |  | mg/ℓ                         |  | -                 |  | -         |  | 1.5                     |  | -           |  | -                            |  | -    |  | -    |  |
| T-P             |  | mg/ℓ                         |  | -                 |  | -         |  | 0.36                    |  | -           |  | -                            |  | -    |  | -    |  |
| COD             |  | mg/ℓ                         |  | -                 |  | -         |  | 8.9                     |  | 10.5        |  | -                            |  | -    |  | -    |  |
| BOD             |  | mg/ℓ                         |  | -                 |  | -         |  | 1.3                     |  | 3.0         |  | -                            |  | -    |  | -    |  |
| CL <sup>-</sup> |  | mg/ℓ                         |  | -                 |  | -         |  | 529.2                   |  | 442.0       |  | -                            |  | -    |  | -    |  |
| 大腸菌             |  | 個/cm <sup>3</sup>            |  | -                 |  | -         |  | 0                       |  | 0           |  | -                            |  | -    |  | -    |  |
| Ca              |  | mg/ℓ                         |  | -                 |  | -         |  | -                       |  | -           |  | -                            |  | 89.6 |  | -    |  |
| 透視度             |  | 度                            |  | -                 |  | -         |  | -                       |  | -           |  | -                            |  | 50.0 |  | -    |  |
| 残塩              |  | mg/ℓ                         |  | -                 |  | 0.01      |  | 0.04                    |  | 0.12        |  | 0.05                         |  | 0.03 |  | 0.06 |  |
| 3. 薬品使用量        |  |                              |  |                   |  |           |  |                         |  |             |  |                              |  |      |  |      |  |
| メタノール           |  | 32.6 ℓ/日                     |  | 914 ℓ/月           |  | 54.8 kg/月 |  | 電気使用量                   |  |             |  |                              |  |      |  |      |  |
| 高分子             |  | 23.2 ℓ/日                     |  | 650 ℓ/月           |  | 0.65 kg/月 |  | 100V系                   |  | 25.1 kWh    |  |                              |  |      |  |      |  |
| 次亜塩素            |  | -                            |  |                   |  | 0.90 kg/月 |  | 200V系                   |  | 3,292.6 kWh |  |                              |  |      |  |      |  |
| 4. 機器類保守作業      |  |                              |  |                   |  |           |  |                         |  |             |  |                              |  |      |  |      |  |
| ・毎週             |  | コンプレッサー本体・圧力調整弁水抜き           |  |                   |  |           |  |                         |  |             |  |                              |  |      |  |      |  |
|                 |  | 砂ろ過塔、活性炭吸着塔No.1・No.2手動逆洗     |  |                   |  |           |  |                         |  |             |  |                              |  |      |  |      |  |
| ・1日(火)          |  | 月初め定例点検                      |  |                   |  |           |  |                         |  |             |  |                              |  |      |  |      |  |
|                 |  | 水中ポンプ及び水中攪拌機等の絶縁抵抗値計測        |  |                   |  |           |  |                         |  |             |  |                              |  |      |  |      |  |
| ・4日(金)          |  | オイル交換(凝集沈殿槽汚泥掻き寄せ機)          |  |                   |  |           |  |                         |  |             |  |                              |  |      |  |      |  |
| ・11日(金)         |  | 曝気ブロワNo.1からNo.2へ切り替え及びグリスアップ |  |                   |  |           |  |                         |  |             |  |                              |  |      |  |      |  |
| ・25日(金)         |  | 各槽pH計点検・清掃(硝化槽、急速攪拌槽、中和槽2)   |  |                   |  |           |  |                         |  |             |  |                              |  |      |  |      |  |
| 5. その他作業        |  |                              |  |                   |  |           |  |                         |  |             |  |                              |  |      |  |      |  |
| ・毎週             |  | 各槽内点検                        |  |                   |  |           |  |                         |  |             |  | ※最終処分場 点検内容                  |  |      |  |      |  |
|                 |  | 施設内清掃                        |  |                   |  |           |  |                         |  |             |  | ・場外への廃棄物の飛散:(良)1,4,11,18,25日 |  |      |  |      |  |
| ・4日(金)          |  | 接触曝気槽逆洗                      |  |                   |  |           |  |                         |  |             |  | ・場内外への不法投棄:(良)1,4,11,18,25日  |  |      |  |      |  |
|                 |  | 浸出水処理施設屋上見廻り点検(異常なし)         |  |                   |  |           |  |                         |  |             |  | ・場内へ侵入対策:(良)1,4,11,18,25日    |  |      |  |      |  |
| ・11日(金)         |  | 硝化槽逆洗                        |  |                   |  |           |  |                         |  |             |  | ・場外への悪臭発生:(良)1,4,11,18,25日   |  |      |  |      |  |
| ・18日(金)         |  | 脱窒槽逆洗                        |  |                   |  |           |  |                         |  |             |  | ・ねずみ等の害虫発生:(良)1,4,11,18,25日  |  |      |  |      |  |
|                 |  | Ca濃度及び、透視度測定 (異常なし)          |  |                   |  |           |  |                         |  |             |  | ・遮水シートの破損:(良)1,4,11,18,25日   |  |      |  |      |  |
| ・25日(金)         |  | 再曝気槽逆洗                       |  |                   |  |           |  |                         |  |             |  |                              |  |      |  |      |  |
|                 |  | 室内清掃                         |  |                   |  |           |  |                         |  |             |  |                              |  |      |  |      |  |
| 6. 特記事項         |  |                              |  |                   |  |           |  |                         |  |             |  |                              |  |      |  |      |  |
| ・4日(金)          |  | 水処理立上げ                       |  |                   |  |           |  |                         |  |             |  |                              |  |      |  |      |  |

# 緑ヶ丘クリーンセンター 浸出水処理施設月間報告書

令和元年度 11月

## 1. 水処理

月間処理量 767.93 m<sup>3</sup>/月 一日平均処理量 27.43 m<sup>3</sup>/日 運転日数 28 日  
停止日数 2 日

## 2. 放流水質分析

| 項目              |                   | 1 日  | 8 日  | 13 日  | 14 日  | 22 日 | 27 日 |  |
|-----------------|-------------------|------|------|-------|-------|------|------|--|
| 外気温             | ℃                 | 22   | 12   | 12    | 14    | 11   | 12   |  |
| pH              | —                 | 7.99 | 7.99 | 8.01  | 7.95  | 7.99 | 7.97 |  |
| 水温              | ℃                 | 21.4 | 20.4 | 19.2  | 19.9  | 20.5 | 18.7 |  |
| S S             | mg/ℓ              | —    | —    | 0     | 1     | —    | —    |  |
| T-N             | mg/ℓ              | —    | —    | 0.9   | —     | —    | —    |  |
| T-P             | mg/ℓ              | —    | —    | 0.30  | —     | —    | —    |  |
| COD             | mg/ℓ              | —    | —    | 5.8   | 5.7   | —    | —    |  |
| BOD             | mg/ℓ              | —    | —    | 10.0  | 12.2  | —    | —    |  |
| CL <sup>-</sup> | mg/ℓ              | —    | —    | 300.0 | 240.0 | —    | —    |  |
| 大腸菌             | 個/cm <sup>3</sup> | —    | —    | 0     | 0     | —    | —    |  |
| Ca              | mg/ℓ              | —    | —    | —     | 85.8  | —    | —    |  |
| 透視度             | 度                 | —    | —    | —     | 50.0  | —    | —    |  |
| 残塩              | mg/ℓ              | 0.03 | 0.04 | 0.41  | 0.15  | 0.02 | 0.04 |  |

## 3. 薬品使用量

|       |          |         |           |       |             |
|-------|----------|---------|-----------|-------|-------------|
| メタノール | 34.5 ℓ/日 | 966 ℓ/月 | 58.0 kg/月 | 電気使用量 |             |
| 高分子   | 23.8 ℓ/日 | 665 ℓ/月 | 0.67 kg/月 | 100V系 | 44.4 kWh    |
| 次亜塩素  | —        | —       | 0.90 kg/月 | 200V系 | 3,374.8 kWh |

## 4. 機器類保守作業

- ・毎週 コンプレッサー本体・圧力調整弁水抜き  
砂ろ過塔、活性炭吸着塔No.1・No.2手動逆洗
- ・1日(金) 月初め定例点検  
水中ポンプ及び水中攪拌機等の絶縁抵抗値計測
- ・8日(金) 曝気ブロワNo.2からNo.1へ切り替え及びグリスアップ
- ・22日(金) 各槽pH計点検・清掃(硝化槽、急速攪拌槽、中和槽2)

## 5. その他作業

- ・毎週 各槽内点検 ※最終処分場 点検内容
- ・1日(金) 施設内清掃
  - ・場外への廃棄物の飛散:(良)1,8,14,22,27日
  - ・場内外への不法投棄:(良)1,8,14,22,27日
  - ・場内へ侵入対策:(良)1,8,14,22,27日
- ・8日(金) 硝化槽逆洗
  - ・場外への悪臭発生:(良)1,8,14,22,27日
- ・14日(木) 脱窒槽逆洗
  - ・ねずみ等の害虫発生:(良)1,8,14,22,27日
- ・22日(金) Ca濃度及び、透視度測定 (異常なし)
  - ・遮水シートの破損:(良)1,8,14,22,27日
- ・22日(金) 再曝気槽逆洗
- ・27日(水) 室内清掃

## 6. 特記事項

- ・27日(水)水処理停止
- ・28日(木)調整槽清掃,点検
- ・29日(金)水処理立上げ

緑ヶ丘クリーンセンター 浸出水処理施設月間報告書

令和元年度 12月

|                 |  |                              |  |                   |  |           |  |                         |  |             |  |                              |  |      |  |      |  |
|-----------------|--|------------------------------|--|-------------------|--|-----------|--|-------------------------|--|-------------|--|------------------------------|--|------|--|------|--|
| 1. 水処理          |  |                              |  |                   |  |           |  |                         |  |             |  |                              |  |      |  |      |  |
| 月間処理量           |  | 625.77                       |  | m <sup>3</sup> /月 |  | 一日平均処理量   |  | 25.03 m <sup>3</sup> /日 |  | 運転日数        |  | 25 日                         |  |      |  |      |  |
|                 |  |                              |  |                   |  |           |  |                         |  | 停止日数        |  | 6 日                          |  |      |  |      |  |
| 2. 放流水質分析       |  |                              |  |                   |  |           |  |                         |  |             |  |                              |  |      |  |      |  |
| 項目              |  | 日付                           |  | 2 日               |  | 5 日       |  | 11 日                    |  | 12 日        |  | 13 日                         |  | 20 日 |  | 26 日 |  |
| 外気温             |  | ℃                            |  | 11                |  | 12        |  | 6                       |  | 8           |  | 11                           |  | 14   |  | 11   |  |
| pH              |  | -                            |  | -                 |  | 7.99      |  | 7.86                    |  | 7.95        |  | 7.98                         |  | 7.94 |  | 7.96 |  |
| 水温              |  | ℃                            |  | -                 |  | 20.4      |  | 17.0                    |  | 17.2        |  | 16.4                         |  | 15.6 |  | 15.4 |  |
| S S             |  | mg/ℓ                         |  | -                 |  | -         |  | 0                       |  | 0           |  | -                            |  | -    |  | -    |  |
| T-N             |  | mg/ℓ                         |  | -                 |  | -         |  | 1.6                     |  | -           |  | -                            |  | -    |  | -    |  |
| T-P             |  | mg/ℓ                         |  | -                 |  | -         |  | 0.35                    |  | -           |  | -                            |  | -    |  | -    |  |
| COD             |  | mg/ℓ                         |  | -                 |  | -         |  | 12.3                    |  | 12.3        |  | -                            |  | -    |  | -    |  |
| BOD             |  | mg/ℓ                         |  | -                 |  | -         |  | 8.5                     |  | 7.6         |  | -                            |  | -    |  | -    |  |
| CL <sup>-</sup> |  | mg/ℓ                         |  | -                 |  | -         |  | 500.1                   |  | 512.2       |  | -                            |  | -    |  | -    |  |
| 大腸菌             |  | 個/cm <sup>3</sup>            |  | -                 |  | -         |  | 0                       |  | 0           |  | -                            |  | -    |  | -    |  |
| Ca              |  | mg/ℓ                         |  | -                 |  | -         |  | -                       |  | -           |  | -                            |  | 77.0 |  | -    |  |
| 透視度             |  | 度                            |  | -                 |  | -         |  | -                       |  | -           |  | -                            |  | 50.0 |  | -    |  |
| 残塩              |  | mg/ℓ                         |  | -                 |  | 0.04      |  | 0.01                    |  | 0.12        |  | 0.03                         |  | 0.01 |  | 0.01 |  |
| 3. 薬品使用量        |  |                              |  |                   |  |           |  |                         |  |             |  |                              |  |      |  |      |  |
| メタノール           |  | 37.4 ℓ/日                     |  | 934 ℓ/月           |  | 56.0 kg/月 |  | 電気使用量                   |  |             |  |                              |  |      |  |      |  |
| 高分子             |  | 23.6 ℓ/日                     |  | 590 ℓ/月           |  | 0.59 kg/月 |  | 100V系                   |  | 51.5 kWh    |  |                              |  |      |  |      |  |
| 次亜塩素            |  | -                            |  |                   |  | 0.75 kg/月 |  | 200V系                   |  | 3,748.0 kWh |  |                              |  |      |  |      |  |
| 4. 機器類保守作業      |  |                              |  |                   |  |           |  |                         |  |             |  |                              |  |      |  |      |  |
| ・毎週             |  | コンプレッサー本体・圧力調整弁水抜き           |  |                   |  |           |  |                         |  |             |  |                              |  |      |  |      |  |
|                 |  | 砂ろ過塔、活性炭吸着塔No.1・No.2手動逆洗     |  |                   |  |           |  |                         |  |             |  |                              |  |      |  |      |  |
| ・2日(月)          |  | 月初め定例点検                      |  |                   |  |           |  |                         |  |             |  |                              |  |      |  |      |  |
|                 |  | 水中ポンプ及び水中攪拌機等の絶縁抵抗値計測        |  |                   |  |           |  |                         |  |             |  |                              |  |      |  |      |  |
| ・5日(木)          |  | No.1曝気ブロワ Vベルト交換(A-40×3本)    |  |                   |  |           |  |                         |  |             |  |                              |  |      |  |      |  |
|                 |  | 曝気ブロワNo.1からNo.2へ切り替え及びグリスアップ |  |                   |  |           |  |                         |  |             |  |                              |  |      |  |      |  |
| ・26日(木)         |  | 各槽pH計点検・清掃(硝化槽、急速攪拌槽、中和槽2)   |  |                   |  |           |  |                         |  |             |  |                              |  |      |  |      |  |
| 5. その他作業        |  |                              |  |                   |  |           |  |                         |  |             |  |                              |  |      |  |      |  |
| ・毎週             |  | 各槽内点検                        |  |                   |  |           |  |                         |  |             |  | ※最終処分場 点検内容                  |  |      |  |      |  |
|                 |  | 施設内清掃                        |  |                   |  |           |  |                         |  |             |  | ・場外への廃棄物の飛散:(良)2,5,13,20,26日 |  |      |  |      |  |
| ・5日(木)          |  | 接触曝気槽逆洗                      |  |                   |  |           |  |                         |  |             |  | ・場内外への不法投棄:(良)1,8,14,22,27日  |  |      |  |      |  |
| ・13日(金)         |  | 硝化槽逆洗                        |  |                   |  |           |  |                         |  |             |  | ・場内へ侵入対策:(良)2,5,13,20,26日    |  |      |  |      |  |
|                 |  | 浸出水処理施設屋上見廻り点検(異常なし)         |  |                   |  |           |  |                         |  |             |  | ・場外への悪臭発生:(良)2,5,13,20,26日   |  |      |  |      |  |
| ・20日(金)         |  | 脱窒槽逆洗                        |  |                   |  |           |  |                         |  |             |  | ・ねずみ等の害虫発生:(良)2,5,13,20,26日  |  |      |  |      |  |
|                 |  | Ca濃度及び、透視度測定 (異常なし)          |  |                   |  |           |  |                         |  |             |  | ・遮水シートの破損:(良)2,5,13,20,26日   |  |      |  |      |  |
|                 |  | 浸出水処理施設屋上見廻り点検(異常なし)         |  |                   |  |           |  |                         |  |             |  |                              |  |      |  |      |  |
| ・26日(木)         |  | 再曝気槽逆洗                       |  |                   |  |           |  |                         |  |             |  |                              |  |      |  |      |  |
|                 |  | 室内清掃                         |  |                   |  |           |  |                         |  |             |  |                              |  |      |  |      |  |
| 6. 特記事項         |  |                              |  |                   |  |           |  |                         |  |             |  |                              |  |      |  |      |  |
| ・26日(木)水処理停止    |  |                              |  |                   |  |           |  |                         |  |             |  |                              |  |      |  |      |  |

緑ヶ丘クリーンセンター 浸出水処理施設月間報告書

令和元年度 1月

|                                        |  |                              |  |                   |  |         |  |                         |  |       |  |                               |  |       |  |             |  |
|----------------------------------------|--|------------------------------|--|-------------------|--|---------|--|-------------------------|--|-------|--|-------------------------------|--|-------|--|-------------|--|
| 1. 水処理                                 |  |                              |  |                   |  |         |  |                         |  |       |  |                               |  |       |  |             |  |
| 月間処理量                                  |  | 495.18                       |  | m <sup>3</sup> /月 |  | 一日平均処理量 |  | 19.05 m <sup>3</sup> /日 |  | 運転日数  |  | 26 日                          |  |       |  |             |  |
|                                        |  |                              |  |                   |  |         |  |                         |  | 停止日数  |  | 5 日                           |  |       |  |             |  |
| 2. 放流水質分析                              |  |                              |  |                   |  |         |  |                         |  |       |  |                               |  |       |  |             |  |
| 項目                                     |  | 日付                           |  | 6 日               |  | 10 日    |  | 15 日                    |  | 16 日  |  | 17 日                          |  | 24 日  |  | 31 日        |  |
| 外気温                                    |  | ℃                            |  | 9                 |  | 10      |  | 1                       |  | 1     |  | 8                             |  | 9     |  | 9           |  |
| pH                                     |  | -                            |  | -                 |  | 7.93    |  | 8.01                    |  | 7.96  |  | 8.00                          |  | 7.99  |  | 7.97        |  |
| 水温                                     |  | ℃                            |  | -                 |  | 13.4    |  | 13.5                    |  | 12.8  |  | 13.4                          |  | 12.2  |  | 12.9        |  |
| S S                                    |  | mg/ℓ                         |  | -                 |  | -       |  | 0                       |  | 0     |  | -                             |  | -     |  | -           |  |
| T-N                                    |  | mg/ℓ                         |  | -                 |  | -       |  | -                       |  | 3.2   |  | -                             |  | -     |  | -           |  |
| T-P                                    |  | mg/ℓ                         |  | -                 |  | -       |  | -                       |  | 0.52  |  | -                             |  | -     |  | -           |  |
| COD                                    |  | mg/ℓ                         |  | -                 |  | -       |  | 10.7                    |  | 9.7   |  | -                             |  | -     |  | -           |  |
| BOD                                    |  | mg/ℓ                         |  | -                 |  | -       |  | 11.8                    |  | 12.2  |  | -                             |  | -     |  | -           |  |
| CL <sup>-</sup>                        |  | mg/ℓ                         |  | -                 |  | -       |  | 662.7                   |  | 611.7 |  | -                             |  | -     |  | -           |  |
| 大腸菌                                    |  | 個/cm <sup>3</sup>            |  | -                 |  | -       |  | 0                       |  | 0     |  | -                             |  | -     |  | -           |  |
| Ca                                     |  | mg/ℓ                         |  | -                 |  | -       |  | -                       |  | -     |  | -                             |  | 76.8  |  | -           |  |
| 透視度                                    |  | 度                            |  | -                 |  | -       |  | -                       |  | -     |  | -                             |  | 50.0  |  | -           |  |
| 残塩                                     |  | mg/ℓ                         |  | -                 |  | 0.03    |  | 0.08                    |  | 0.04  |  | 0.07                          |  | 0.03  |  | 0.05        |  |
| 3. 薬品使用量                               |  |                              |  |                   |  |         |  |                         |  |       |  |                               |  |       |  |             |  |
| メタノール                                  |  | 36.2                         |  | ℓ/日               |  | 940     |  | ℓ/月                     |  | 56.4  |  | kg/月                          |  | 電気使用量 |  |             |  |
| 高分子                                    |  | 23.1                         |  | ℓ/日               |  | 600     |  | ℓ/月                     |  | 0.60  |  | kg/月                          |  | 100V系 |  | 36.1 kWh    |  |
| 次亜塩素                                   |  |                              |  | -                 |  |         |  |                         |  | 0.75  |  | kg/月                          |  | 200V系 |  | 2,938.9 kWh |  |
| 4. 機器類保守作業                             |  |                              |  |                   |  |         |  |                         |  |       |  |                               |  |       |  |             |  |
| ・毎週                                    |  | コンプレッサー本体・圧力調整弁水抜き           |  |                   |  |         |  |                         |  |       |  |                               |  |       |  |             |  |
|                                        |  | 砂ろ過塔、活性炭吸着塔No.1・No.2手動逆洗     |  |                   |  |         |  |                         |  |       |  |                               |  |       |  |             |  |
| ・6日(月)                                 |  | 月初め定例点検                      |  |                   |  |         |  |                         |  |       |  |                               |  |       |  |             |  |
|                                        |  | 水中ポンプ及び水中攪拌機等の絶縁抵抗値計測        |  |                   |  |         |  |                         |  |       |  |                               |  |       |  |             |  |
| ・10日(金)                                |  | 曝気ブロワNo.2からNo.1へ切り替え及びグリスアップ |  |                   |  |         |  |                         |  |       |  |                               |  |       |  |             |  |
| ・20日(月)                                |  | No.2曝気ブロワ Vベルト交換(A-40×3本)    |  |                   |  |         |  |                         |  |       |  |                               |  |       |  |             |  |
| ・24日(金)                                |  | 各槽pH計点検・清掃(硝化槽、急速攪拌槽、中和槽2)   |  |                   |  |         |  |                         |  |       |  |                               |  |       |  |             |  |
| 5. その他作業                               |  |                              |  |                   |  |         |  |                         |  |       |  |                               |  |       |  |             |  |
| ・毎週                                    |  | 各槽内点検                        |  |                   |  |         |  |                         |  |       |  | ※最終処分場 点検内容                   |  |       |  |             |  |
|                                        |  | 施設内清掃                        |  |                   |  |         |  |                         |  |       |  | ・場外への廃棄物の飛散:(良)6,10,17,24,31日 |  |       |  |             |  |
| ・10日(金)                                |  | 接触曝気槽逆洗                      |  |                   |  |         |  |                         |  |       |  | ・場内外への不法投棄:(良)6,10,17,24,31日  |  |       |  |             |  |
| ・17日(金)                                |  | 硝化槽逆洗                        |  |                   |  |         |  |                         |  |       |  | ・場内へ侵入対策:(良)6,10,17,24,31日    |  |       |  |             |  |
|                                        |  | 浸出水処理施設屋上見廻り点検(異常なし)         |  |                   |  |         |  |                         |  |       |  | ・場外への悪臭発生:(良)6,10,17,24,31日   |  |       |  |             |  |
| ・24日(金)                                |  | 脱室槽逆洗                        |  |                   |  |         |  |                         |  |       |  | ・ねずみ等の害虫発生:(良)6,10,17,24,31日  |  |       |  |             |  |
|                                        |  | Ca濃度及び、透視度測定 (異常なし)          |  |                   |  |         |  |                         |  |       |  | ・遮水シートの破損:(良)6,10,17,24,31日   |  |       |  |             |  |
|                                        |  | 浸出水処理施設屋上見廻り点検(異常なし)         |  |                   |  |         |  |                         |  |       |  |                               |  |       |  |             |  |
| ・31日(金)                                |  | 再曝気槽逆洗                       |  |                   |  |         |  |                         |  |       |  |                               |  |       |  |             |  |
|                                        |  | 室内清掃                         |  |                   |  |         |  |                         |  |       |  |                               |  |       |  |             |  |
| 6. 特記事項                                |  |                              |  |                   |  |         |  |                         |  |       |  |                               |  |       |  |             |  |
| ・6日(月) 水処理立上げ                          |  |                              |  |                   |  |         |  |                         |  |       |  |                               |  |       |  |             |  |
| ・28日(火) No.1活性炭吸着塔内 活性炭等交換(中部クリーン株式会社) |  |                              |  |                   |  |         |  |                         |  |       |  |                               |  |       |  |             |  |

# 緑ヶ丘クリーンセンター 浸出水処理施設月間報告書

令和元年度 2月

|                 |  |                                    |  |                   |  |           |  |                         |  |             |  |                              |  |      |  |      |  |
|-----------------|--|------------------------------------|--|-------------------|--|-----------|--|-------------------------|--|-------------|--|------------------------------|--|------|--|------|--|
| 1. 水処理          |  |                                    |  |                   |  |           |  |                         |  |             |  |                              |  |      |  |      |  |
| 月間処理量           |  | 640.97                             |  | m <sup>3</sup> /月 |  | 一日平均処理量   |  | 22.10 m <sup>3</sup> /日 |  | 運転日数        |  | 29 日                         |  |      |  |      |  |
|                 |  |                                    |  |                   |  |           |  |                         |  | 停止日数        |  | 0 日                          |  |      |  |      |  |
| 2. 放流水質分析       |  |                                    |  |                   |  |           |  |                         |  |             |  |                              |  |      |  |      |  |
| 項目              |  | 日付                                 |  | 3 日               |  | 7 日       |  | 12 日                    |  | 13 日        |  | 14 日                         |  | 21 日 |  | 27 日 |  |
| 外気温             |  | ℃                                  |  | 10                |  | 10        |  | 2                       |  | 8           |  | 9                            |  | 9    |  | 7    |  |
| pH              |  | -                                  |  | -                 |  | 7.96      |  | 8.20                    |  | 7.98        |  | 7.86                         |  | 7.98 |  | 7.97 |  |
| 水温              |  | ℃                                  |  | -                 |  | 13.6      |  | 13.4                    |  | 14.3        |  | 14.0                         |  | 14.3 |  | 14.5 |  |
| S S             |  | mg/ℓ                               |  | -                 |  | -         |  | 0                       |  | 0           |  | -                            |  | -    |  | -    |  |
| T-N             |  | mg/ℓ                               |  | -                 |  | -         |  | 2.7                     |  | -           |  | -                            |  | -    |  | -    |  |
| T-P             |  | mg/ℓ                               |  | -                 |  | -         |  | 0.39                    |  | -           |  | -                            |  | -    |  | -    |  |
| COD             |  | mg/ℓ                               |  | -                 |  | -         |  | 11.7                    |  | 11.1        |  | -                            |  | -    |  | -    |  |
| BOD             |  | mg/ℓ                               |  | -                 |  | -         |  | 10.2                    |  | 11.6        |  | -                            |  | -    |  | -    |  |
| CL <sup>-</sup> |  | mg/ℓ                               |  | -                 |  | -         |  | 577.7                   |  | 519.5       |  | -                            |  | -    |  | -    |  |
| 大腸菌             |  | 個/cm <sup>3</sup>                  |  | -                 |  | -         |  | 0                       |  | 0           |  | -                            |  | -    |  | -    |  |
| Ca              |  | mg/ℓ                               |  | -                 |  | -         |  | -                       |  | -           |  | -                            |  | 83.0 |  | -    |  |
| 透視度             |  | 度                                  |  | -                 |  | -         |  | -                       |  | -           |  | -                            |  | 50.0 |  | -    |  |
| 残塩              |  | mg/ℓ                               |  | -                 |  | 0.02      |  | 0.02                    |  | 0.04        |  | 0.01                         |  | 0.02 |  | 0.03 |  |
| 3. 薬品使用量        |  |                                    |  |                   |  |           |  |                         |  |             |  |                              |  |      |  |      |  |
| メタノール           |  | 35.5 ℓ/日                           |  | 1,030 ℓ/月         |  | 61.8 kg/月 |  | 電気使用量                   |  |             |  |                              |  |      |  |      |  |
| 高分子             |  | 23.4 ℓ/日                           |  | 680 ℓ/月           |  | 0.68 kg/月 |  | 100V系                   |  | 34.3 kWh    |  |                              |  |      |  |      |  |
| 次亜塩素            |  | -                                  |  |                   |  | 0.75 kg/月 |  | 200V系                   |  | 3,221.3 kWh |  |                              |  |      |  |      |  |
| 4. 機器類保守作業      |  |                                    |  |                   |  |           |  |                         |  |             |  |                              |  |      |  |      |  |
| ・毎週             |  | コンプレッサー本体・圧力調整弁水抜き                 |  |                   |  |           |  |                         |  |             |  |                              |  |      |  |      |  |
|                 |  | 砂ろ過塔、活性炭吸着塔No.1・No.2手動逆洗           |  |                   |  |           |  |                         |  |             |  |                              |  |      |  |      |  |
| ・3日(金)          |  | 月初め定例点検                            |  |                   |  |           |  |                         |  |             |  |                              |  |      |  |      |  |
|                 |  | 水中ポンプ及び水中攪拌機等の絶縁抵抗値計測              |  |                   |  |           |  |                         |  |             |  |                              |  |      |  |      |  |
| ・7日(金)          |  | No.1調整ブロワ Vベルト交換(A-40×3本)          |  |                   |  |           |  |                         |  |             |  |                              |  |      |  |      |  |
| ・18日(火)         |  | No.2調整ブロワ交換                        |  |                   |  |           |  |                         |  |             |  |                              |  |      |  |      |  |
| ・27日(木)         |  | 各槽pH計点検・清掃(硝化槽、急速攪拌槽、中和槽2)         |  |                   |  |           |  |                         |  |             |  |                              |  |      |  |      |  |
| 5. その他作業        |  |                                    |  |                   |  |           |  |                         |  |             |  |                              |  |      |  |      |  |
| ・毎週             |  | 各槽内点検                              |  |                   |  |           |  |                         |  |             |  | ※最終処分場 点検内容                  |  |      |  |      |  |
|                 |  | 施設内清掃                              |  |                   |  |           |  |                         |  |             |  | ・場外への廃棄物の飛散:(良)3,7,14,21,27日 |  |      |  |      |  |
| ・7日(金)          |  | 接触曝気槽逆洗                            |  |                   |  |           |  |                         |  |             |  | ・場内外への不法投棄:(良)3,7,14,21,27日  |  |      |  |      |  |
| ・14日(金)         |  | 硝化槽逆洗                              |  |                   |  |           |  |                         |  |             |  | ・場内へ侵入対策:(良)3,7,14,21,27日    |  |      |  |      |  |
|                 |  | 浸出水処理施設屋上見廻り点検(異常なし)               |  |                   |  |           |  |                         |  |             |  | ・場外への悪臭発生:(良)3,7,14,21,27日   |  |      |  |      |  |
| ・21日(金)         |  | 脱窒槽逆洗                              |  |                   |  |           |  |                         |  |             |  | ・ねずみ等の害虫発生:(良)3,7,14,21,27日  |  |      |  |      |  |
|                 |  | Ca濃度及び、透視度測定 (異常なし)                |  |                   |  |           |  |                         |  |             |  | ・遮水シートの破損:(良)3,7,14,21,27日   |  |      |  |      |  |
|                 |  | 浸出水処理施設屋上見廻り点検(異常なし)               |  |                   |  |           |  |                         |  |             |  |                              |  |      |  |      |  |
| ・27日(木)         |  | 再曝気槽逆洗                             |  |                   |  |           |  |                         |  |             |  |                              |  |      |  |      |  |
| 6. 特記事項         |  |                                    |  |                   |  |           |  |                         |  |             |  |                              |  |      |  |      |  |
| ・4日(火)          |  | 計装機器保守点検(硝化槽・急速攪拌槽・中和槽、各pH計)(丹葉電機) |  |                   |  |           |  |                         |  |             |  |                              |  |      |  |      |  |

# 緑ヶ丘クリーンセンター 浸出水処理施設月間報告書

令和元年度 3月

## 1. 水処理

|       |        |                   |         |       |                   |      |    |   |
|-------|--------|-------------------|---------|-------|-------------------|------|----|---|
| 月間処理量 | 541.35 | m <sup>3</sup> /月 | 一日平均処理量 | 20.82 | m <sup>3</sup> /日 | 運転日数 | 26 | 日 |
|       |        |                   |         |       |                   | 停止日数 | 5  | 日 |

## 2. 放流水質分析

| 項目              |                   | 2 日 | 6 日  | 11 日  | 12 日  | 19 日 | 27 日 |  |
|-----------------|-------------------|-----|------|-------|-------|------|------|--|
| 外気温             | ℃                 | 10  | 6    | 12    | 7     | 17   | 12   |  |
| pH              | -                 | -   | 7.98 | 7.92  | 7.91  | 7.91 | 7.96 |  |
| 水温              | ℃                 | -   | 14.1 | 15.9  | 16.4  | 16.1 | 16.2 |  |
| S S             | mg/ℓ              | -   | -    | 0     | 0     | -    | -    |  |
| T-N             | mg/ℓ              | -   | -    | 2.8   | -     | -    | -    |  |
| T-P             | mg/ℓ              | -   | -    | 0.36  | -     | -    | -    |  |
| COD             | mg/ℓ              | -   | -    | 9.4   | 10.1  | -    | -    |  |
| BOD             | mg/ℓ              | -   | -    | 9.8   | 8.6   | -    | -    |  |
| CL <sup>-</sup> | mg/ℓ              | -   | -    | 276.7 | 259.7 | -    | -    |  |
| 大腸菌             | 個/cm <sup>3</sup> | -   | -    | 0     | 0     | -    | -    |  |
| Ca              | mg/ℓ              | -   | -    | -     | -     | 66.8 | -    |  |
| 透視度             | 度                 | -   | -    | -     | -     | 50.0 | -    |  |
| 残塩              | mg/ℓ              | -   | 0.09 | 0.04  | 0.05  | 0.01 | 0.04 |  |

## 3. 薬品使用量

|       |          |         |           |       |             |
|-------|----------|---------|-----------|-------|-------------|
| メタノール | 36.5 ℓ/日 | 950 ℓ/月 | 57.0 kg/月 | 電気使用量 |             |
| 高分子   | 22.3 ℓ/日 | 580 ℓ/月 | 0.58 kg/月 | 100V系 | 28.0 kWh    |
| 次亜塩素  | -        |         | 0.60 kg/月 | 200V系 | 2,750.5 kWh |

## 4. 機器類保守作業

- ・毎週 コンプレッサー本体・圧力調整弁水抜き  
砂ろ過塔、活性炭吸着塔No.1・No.2手動逆洗
- ・2日(月) 月初め定例点検  
水中ポンプ及び水中攪拌機等の絶縁抵抗値計測
- ・11日(水) 調整ブロワNo.1からNo.2へ切り替え及びグリスアップ
- ・27日(金) 各槽pH計点検・清掃(硝化槽、急速攪拌槽、中和槽2)

## 5. その他作業

- ・毎週 各槽内点検 ※最終処分場 点検内容  
施設内清掃  
・場外への廃棄物の飛散:(良)2,6,11,19, 27日
- ・6日(金) 接触曝気槽逆洗  
浸出水処理施設屋上見廻り点検(異常なし)  
・場内外への不法投棄:(良)2,6,11,19, 27日
- ・11日(水) 硝化槽逆洗  
制御室内清掃  
・場内へ侵入対策:(良)2,6,11,19, 27日
- ・19日(木) 脱窒槽逆洗  
Ca濃度及び、透視度測定 (異常なし)  
・場外への悪臭発生:(良)2,6,11,19, 27日
- ・27日(金) 再曝気槽逆洗  
浸出水処理施設屋上見廻り点検(異常なし)  
・ねずみ等の害虫発生:(良)2,6,11,19,27日
- 沈砂槽水抜き  
・遮水シートの破損:(良)2,6,11,19, 27日

## 6. 特記事項

- ・27(金) 水処理停止(4月3日(金)立上げ予定)